

بيانات الوحدة

مالك الوحدة:

المستأجر :

رقم الوحدة: 330


مساحة الوحدة :

مساحة البلكونة :

المساحة الكلية :

المرافق العامة :

PARKING ALLOCATION BAY : UB-592

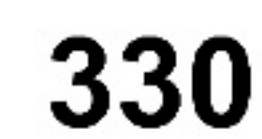

FLOOR UB
Car Park


UNIT DETAIL
SCALE: N.T.S




SCALE: 1:5800

~~598-1125~~ ALL DIMENSIONS ARE IN METER ~~598-1624~~

موقع الوحدة في المبنى

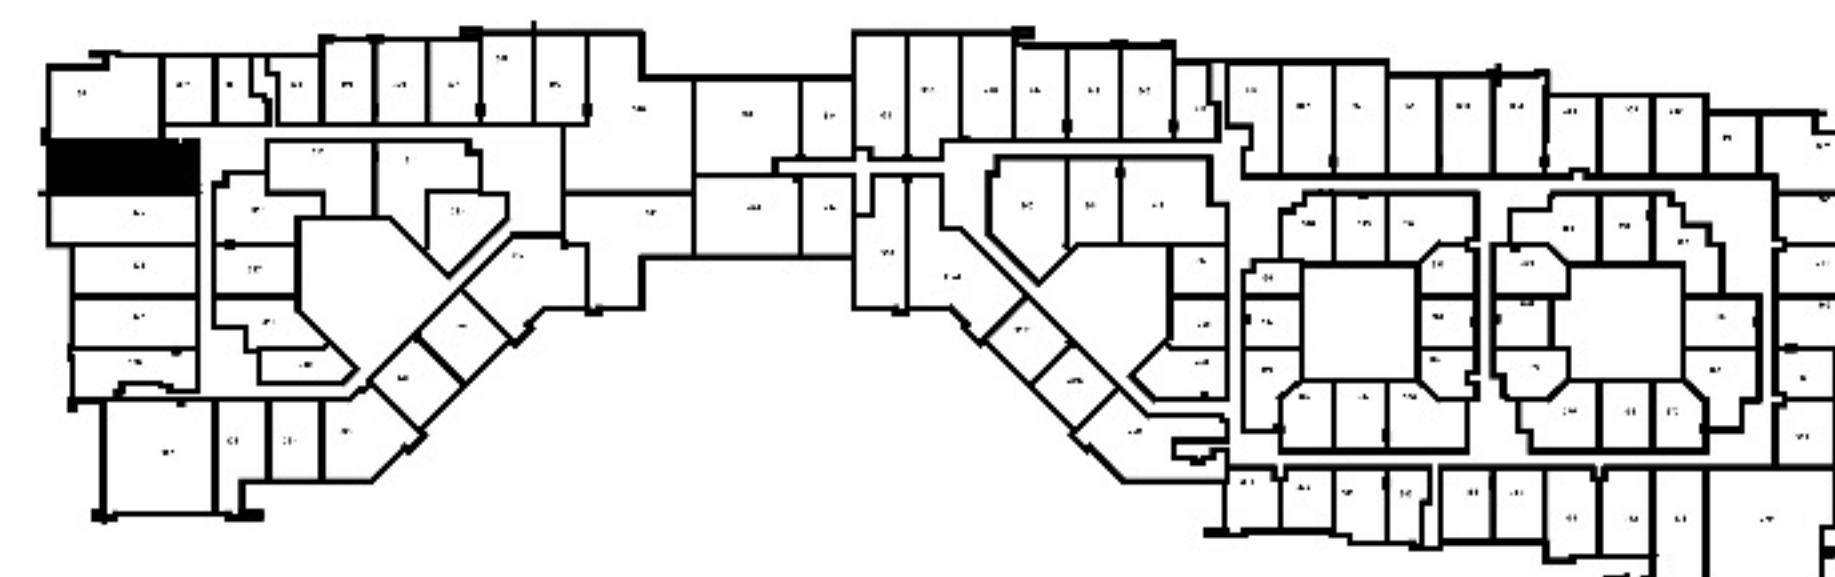

SCALE: N.T.S FLOOR: 3

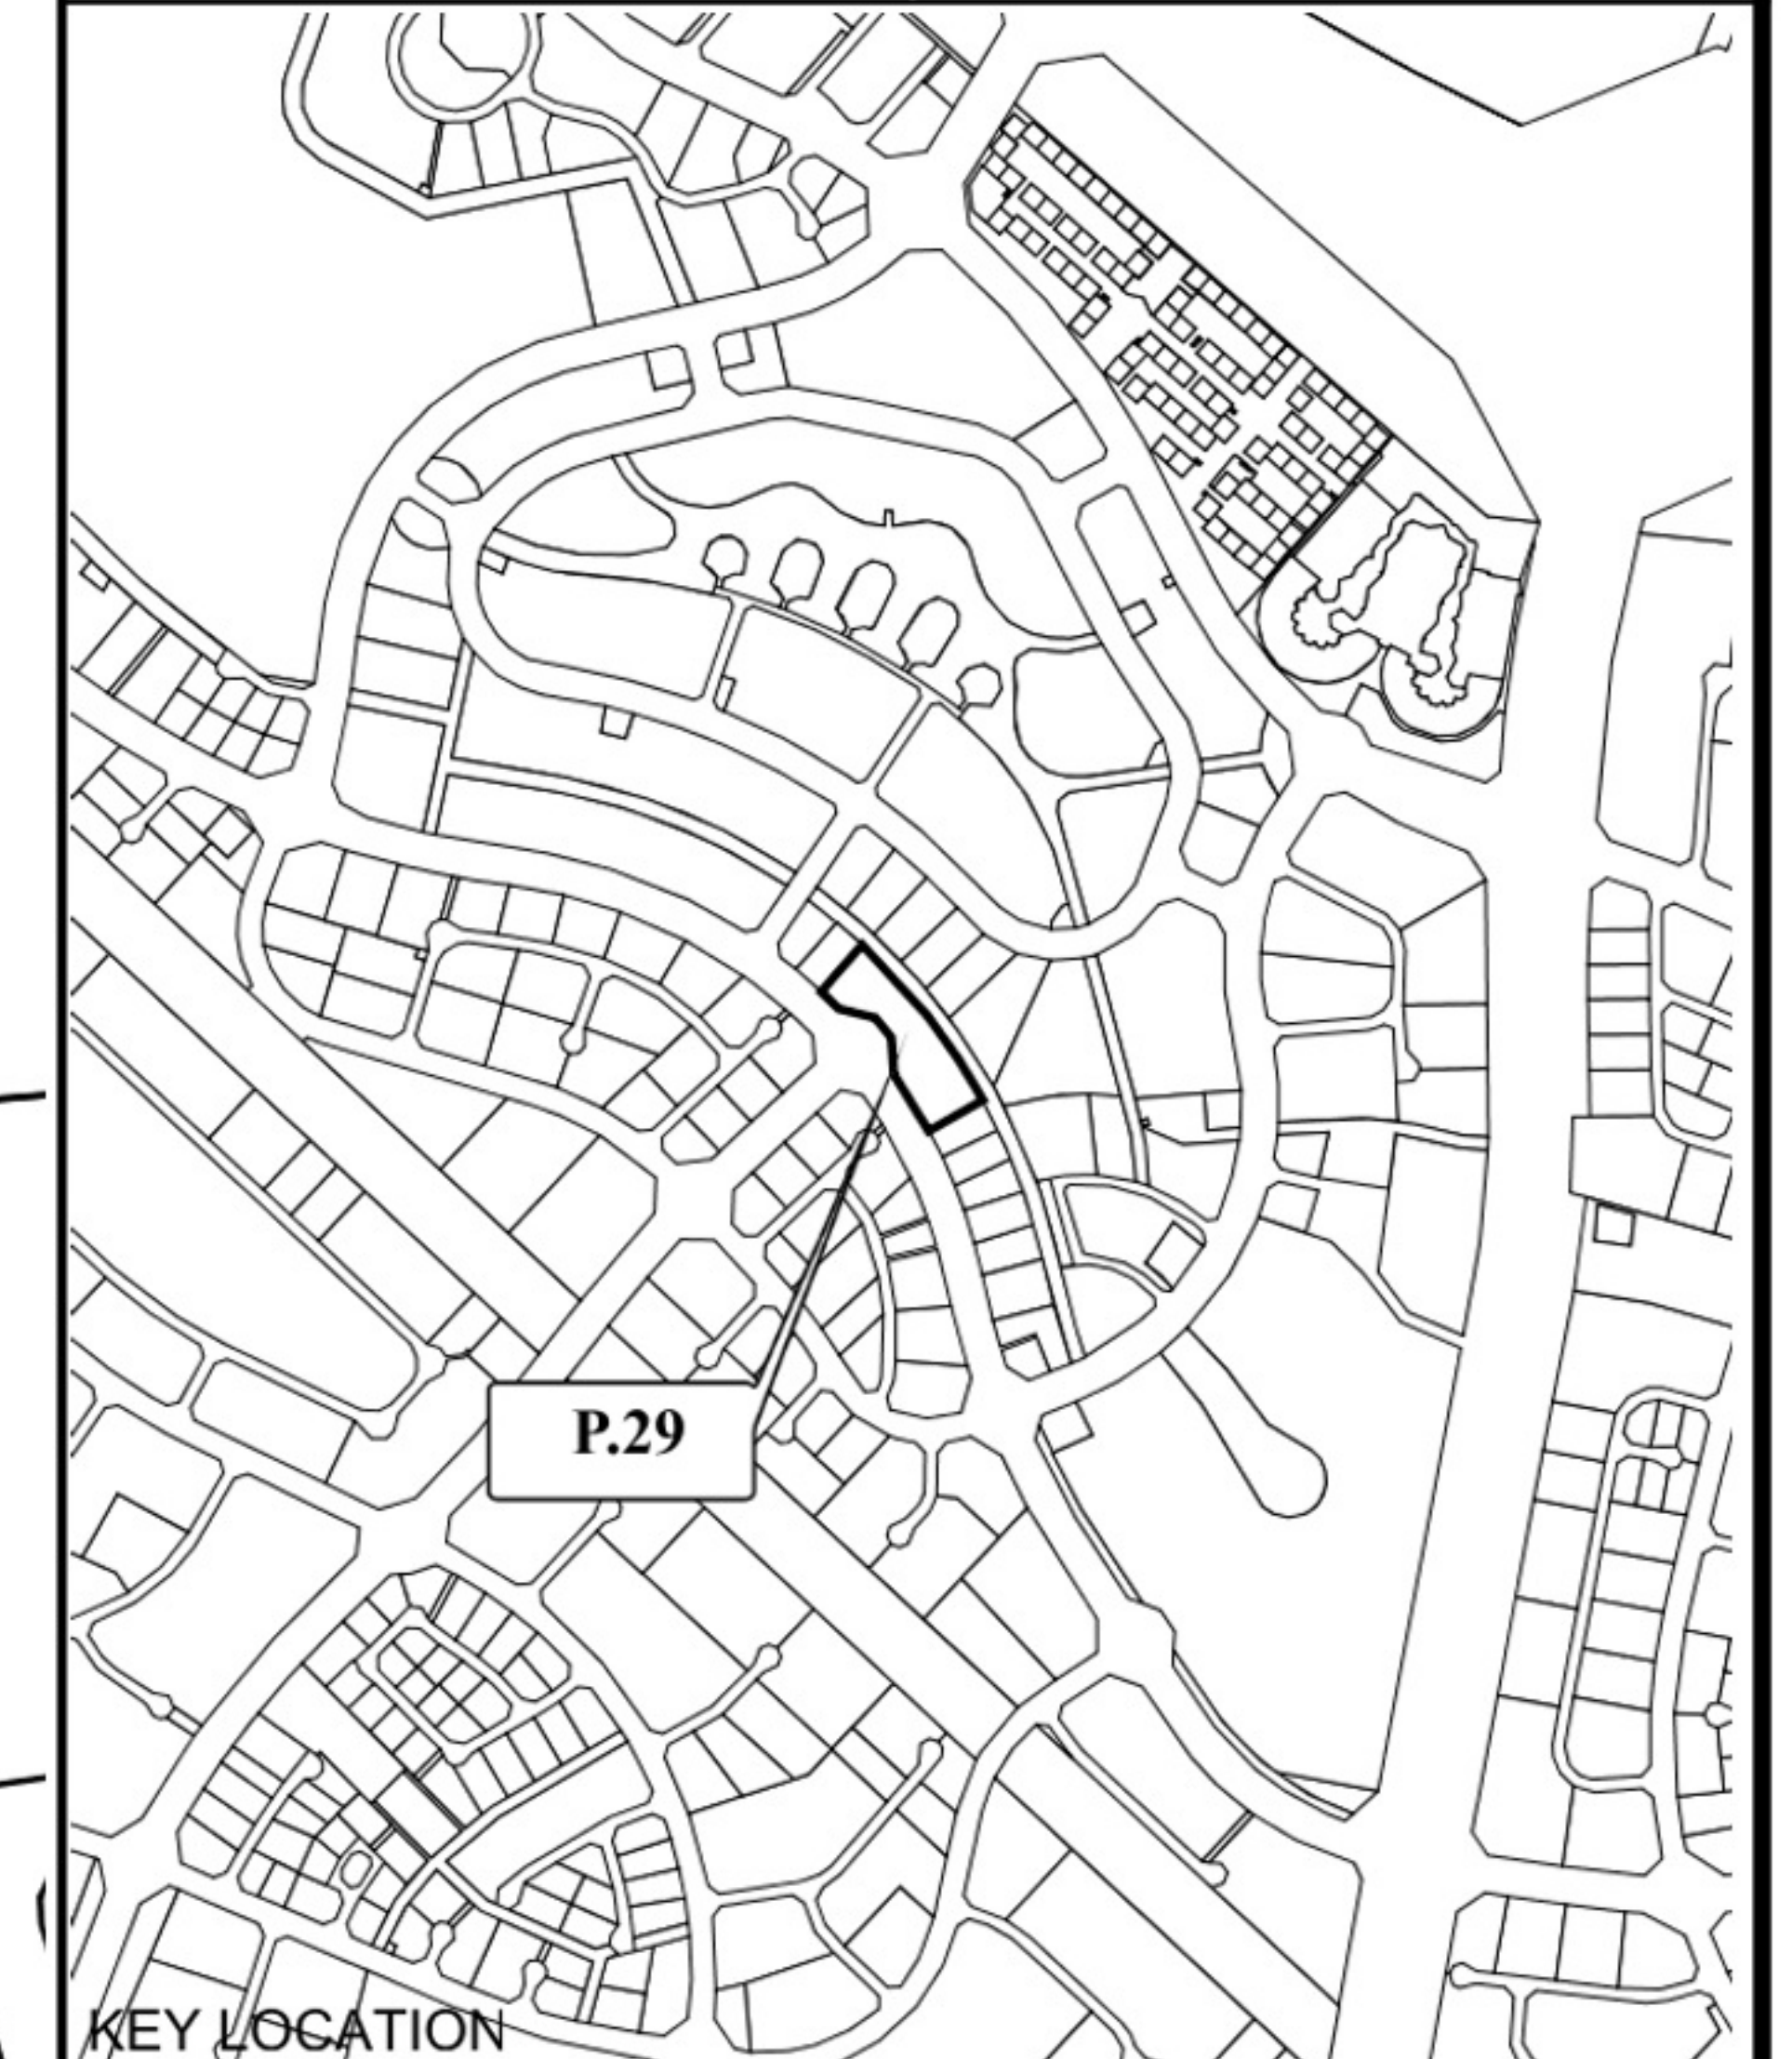

DMS = IPMS3a – 0.5B1
For reference: <https://ipmsc.org>

MAP REF. NO. :17990943/2020

CERTIFIED
Electronically



SCALE: N.T.S FLOOR: 3

بيانات الوحدة

مالك الوحدة:

المستأجر

رقم الوحدة: 277

مساحة الوحدة :

مساحة البلكونة :

المساحة الكلية :

المرافق العامة :

PARKING ALLOCATION BAY : **LB-714**

714

ALL DIMENSIONS ARE PROVIDED BY DEVELOPMENT CO.

UNIT DETAIL
SCALE: N.T.S




SCALE: 1:5800

~~598-1125~~ ALL DIMENSIONS ARE IN METER ~~598-1624~~

UNIT LOCATION IN BUILDING

موقع الوحدة في المبنى

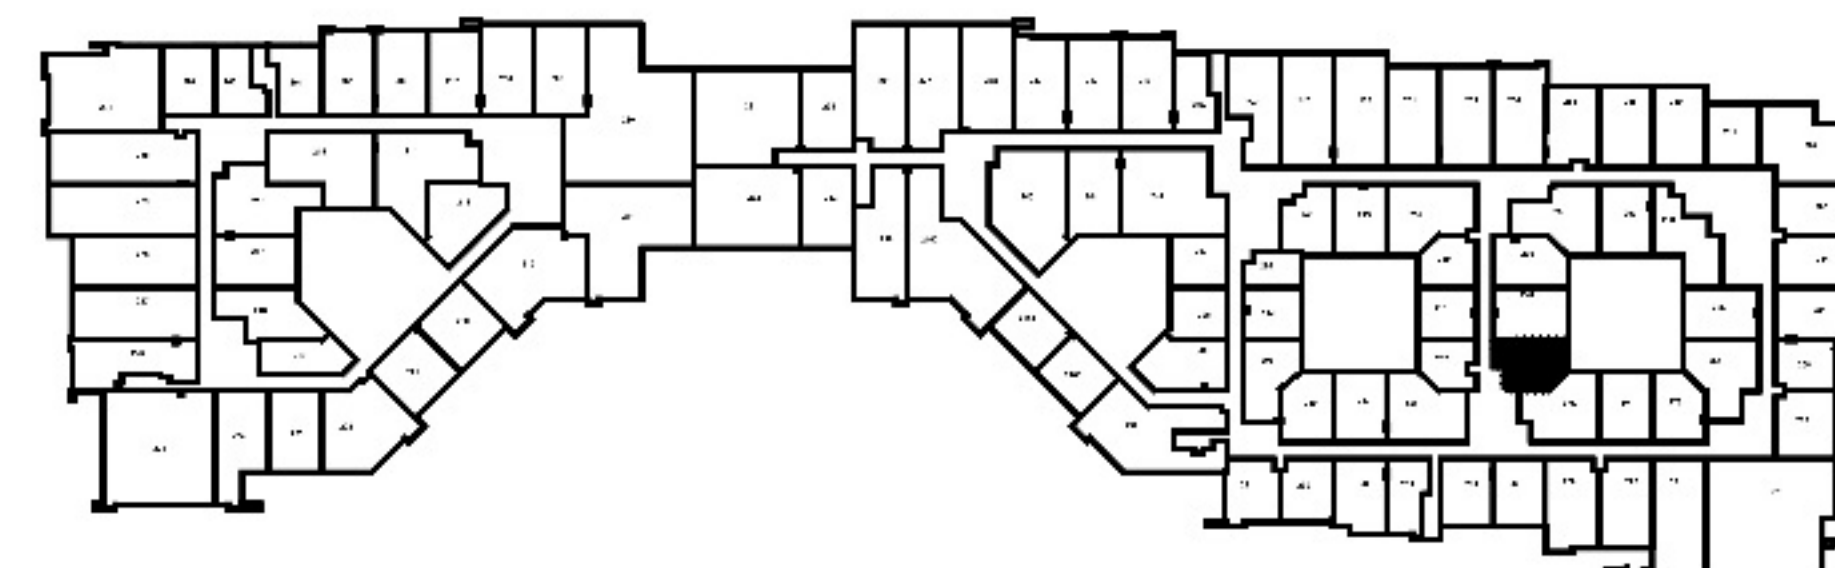

SCALE: N.T.S FLOOR: 2



حکومت ترکی

GOVERNMENT OF DUBAI

دائرة الأراضي والأملاك
Land Department

رقم القطعة : 29

المنطقة: مجمع دبي للاستثمار الاول (598)


TOTAL AREA : 27137/27 SQ.M. (292103/17 SQ.FT.)

مجموع المساحة: 27137.27 متر مربع (292103.17 قدم مربع)

SITE PLAN:	DATED:02/09/2020
------------	------------------

SUBDIVIDED FROM: P.1 (598-0) Dubai Investment Park First

PLOT REFERENCE:	DATED:
-----------------	--------

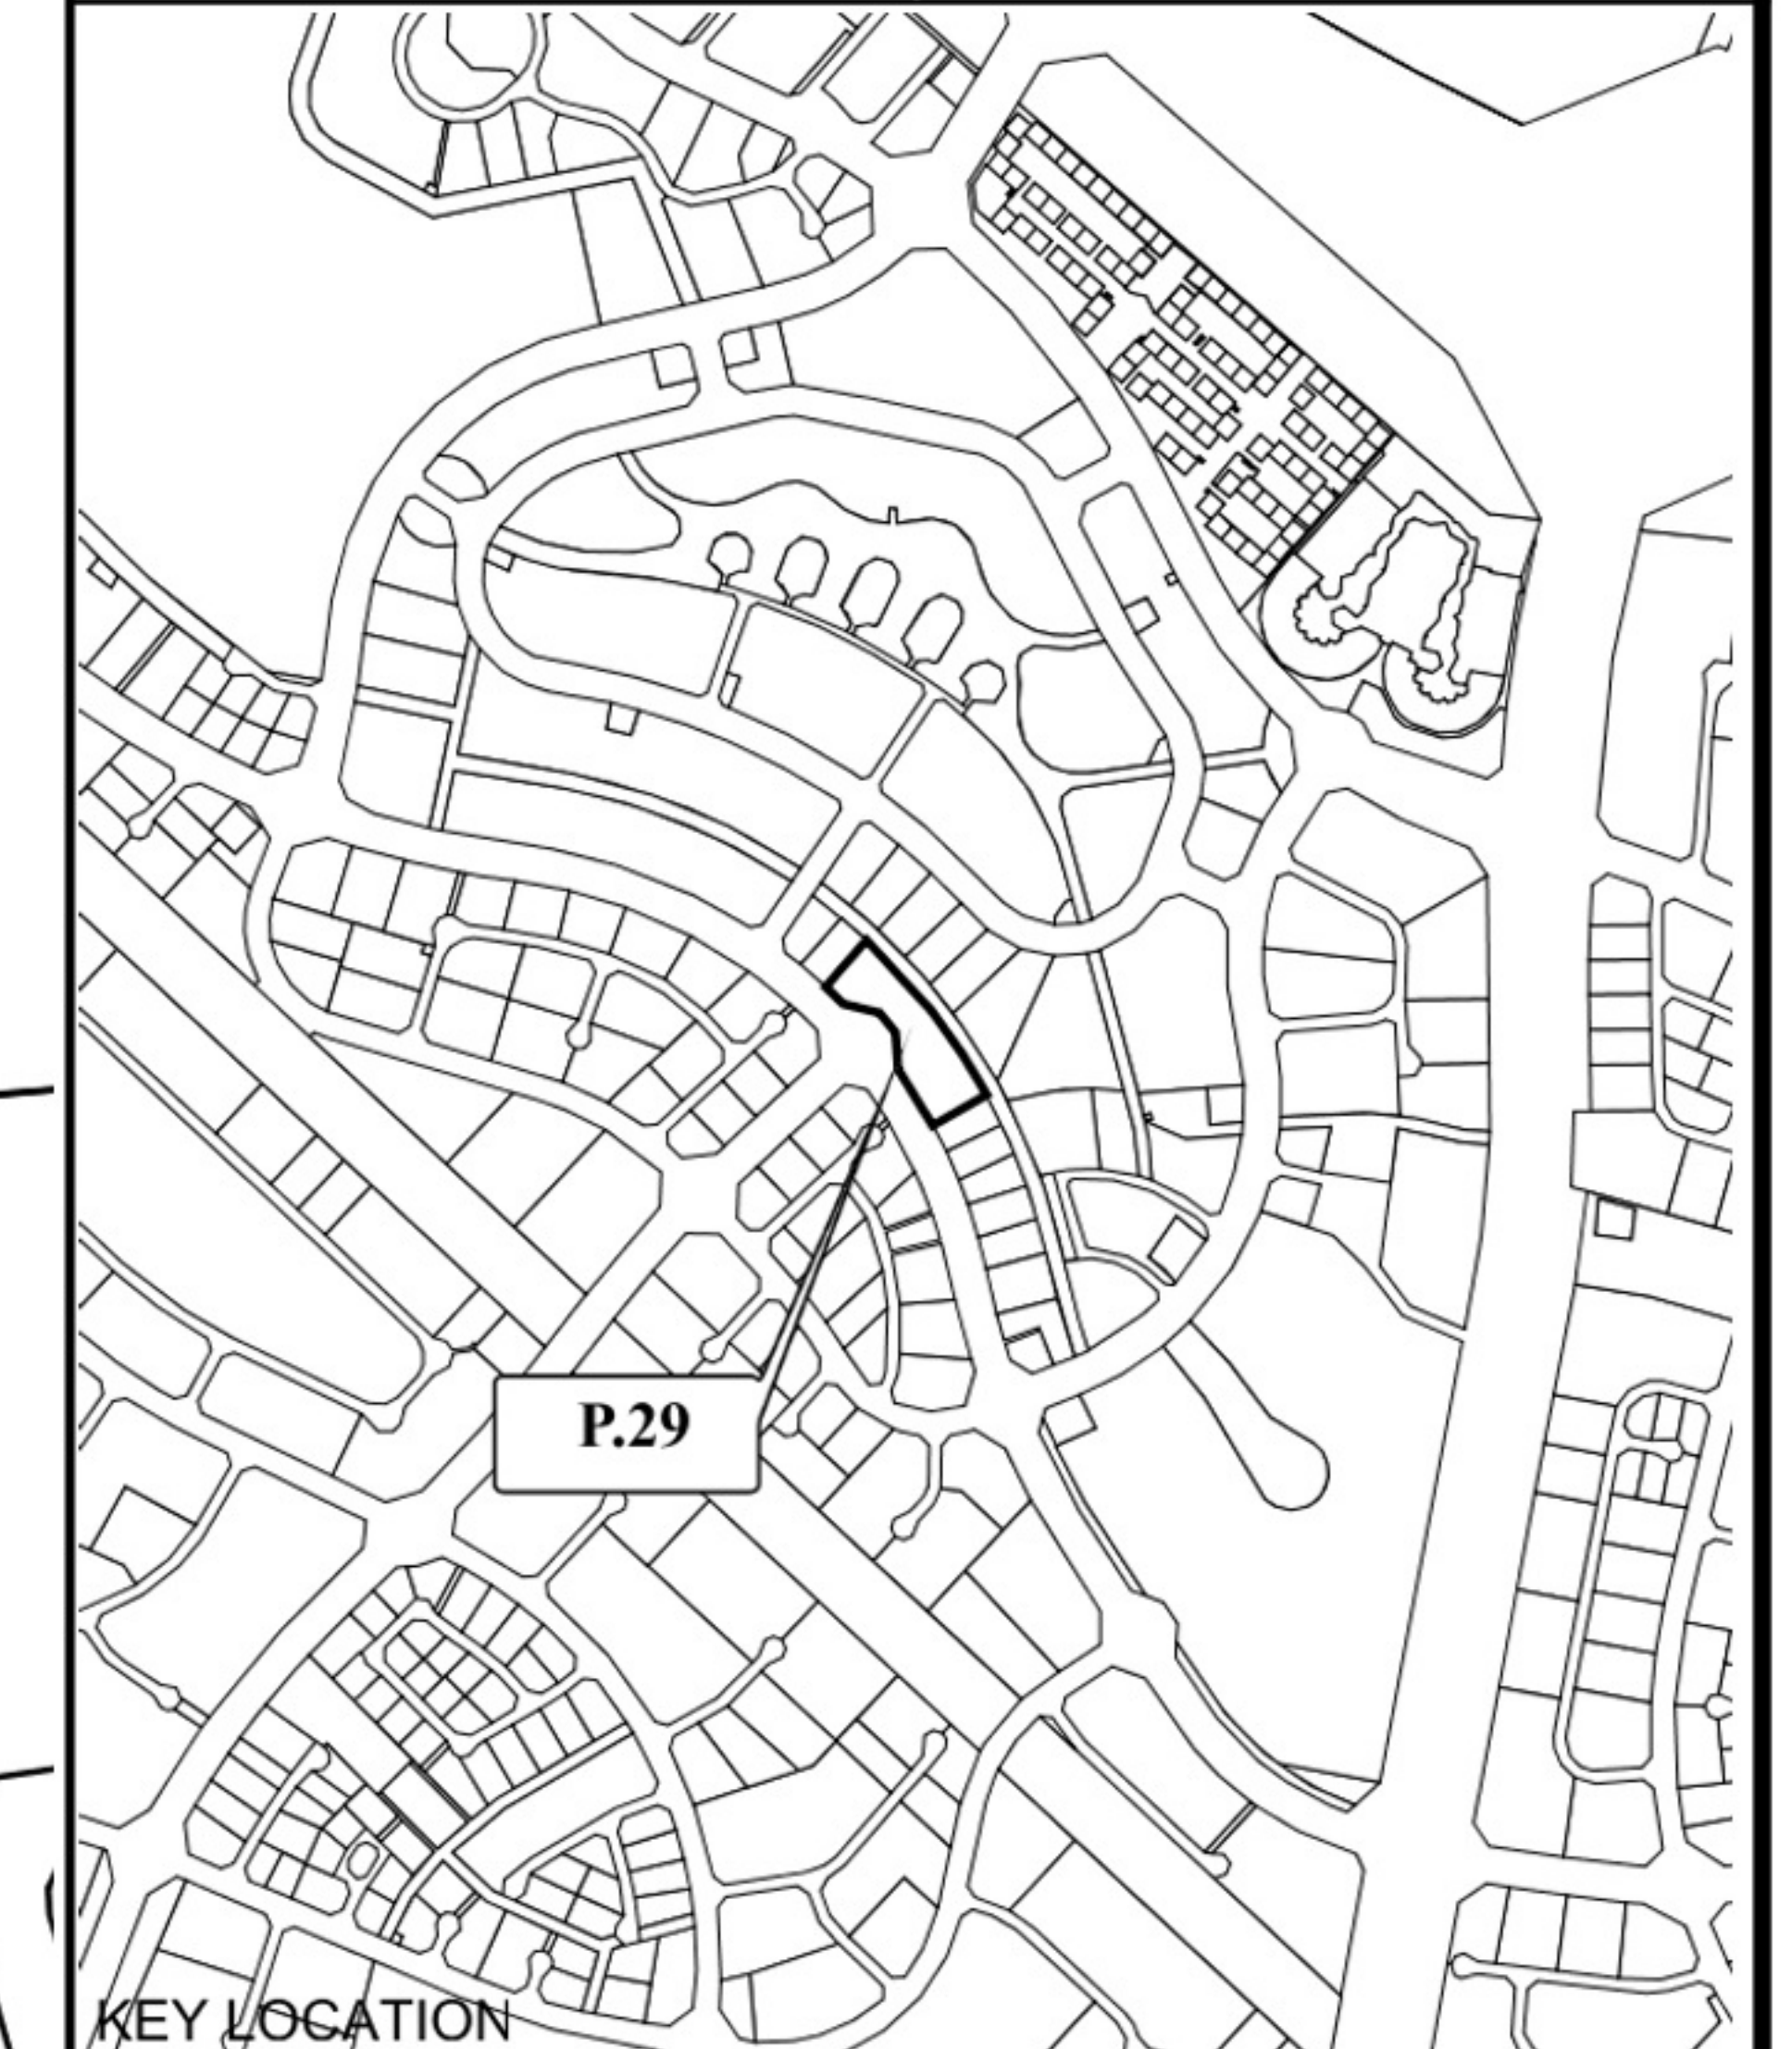

KEY LOCATION

DLD Measurement Standard (DMS) to International Property Measurement Standards (IPMS) Residential Conversion:

DMS = IPMS3a – 0.5B1
For reference: <https://ipmsc.org>

PROJECT NAME:

PREPARED BY: **SYSTEM**

	SURVEY STATUS: NO
--	-------------------

DATED:

ISSUED ON:02/09/2020

UNIT REFERENCE: 277

BLDG. NAME & NO: **SCHON BUSINESS PARK-1**

SHEET 1 OF 1

UNIT LEASE SITE PLAN

MAP REF. NO. :17990945/2020

وثيقة
معتمدة إلكترونياً

CERTIFIED
Electronically

