



ONE - 0
 BLOCK - NO - 2
 AL - RASPI
 الراس بيك

81

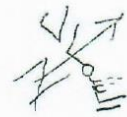

SIKKA 20'-0" سكة 20 قدم

ROAD 50'-0"

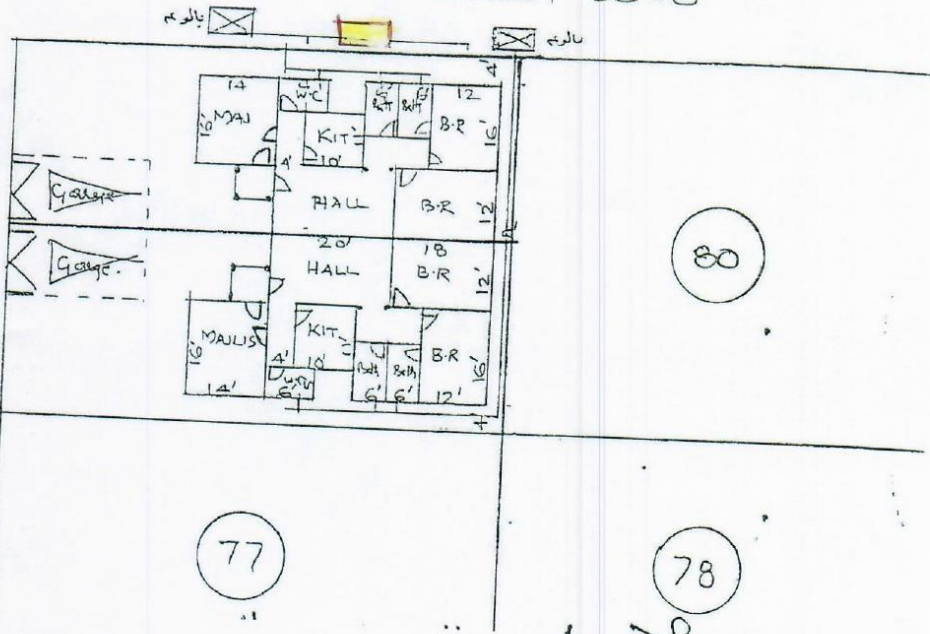

77

78

التوقيع
 محمد كمال
 المهندس

المصنف: الرئيس ٥٢ بلوك ١٧
 الطابق: - بالوك
 المقادير: تاسع للمدارس

ملاحظة: يتبين المخطط بالشارف الرئيس وتصيب تقريبا الامتداد مع عمارات
 يتوسطه منوه على الجيب كما يجب ان يباع ان ينفذات الموجه من امتداد المبنى
 يعطى المقادير من ٥٠٠ و ٥٠٠ من ان ينفذات الموجه من امتداد المبنى
 الختم على اكمال البناء


ZONE - B
BLOCK - NO-2
AL-RASHEL

81



ROAD 50'-0"

SIRKA 20'-0" سكة 20' قس

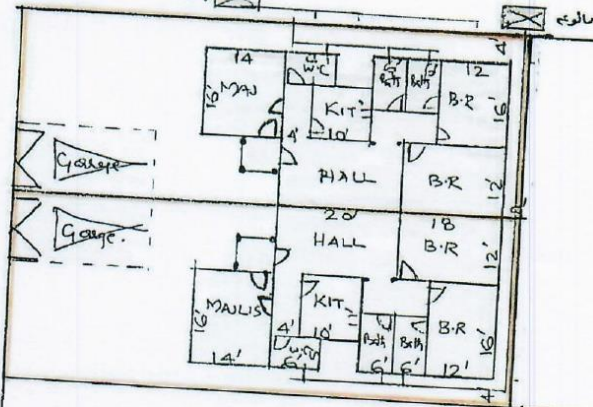


80

77

78

المطبخة / الرأس ب بلوك 2 من طقم 7
 المطوب // مسكن مع حمام و نالوم مع الجدار الخارجي
 مخطط: القف من المربع والبهو بود ولا تحت
 (1) مسكن من طقم 7
 (2) مسكن من طقم 7
 (3) مسكن من طقم 7
 (4) مسكن من طقم 7

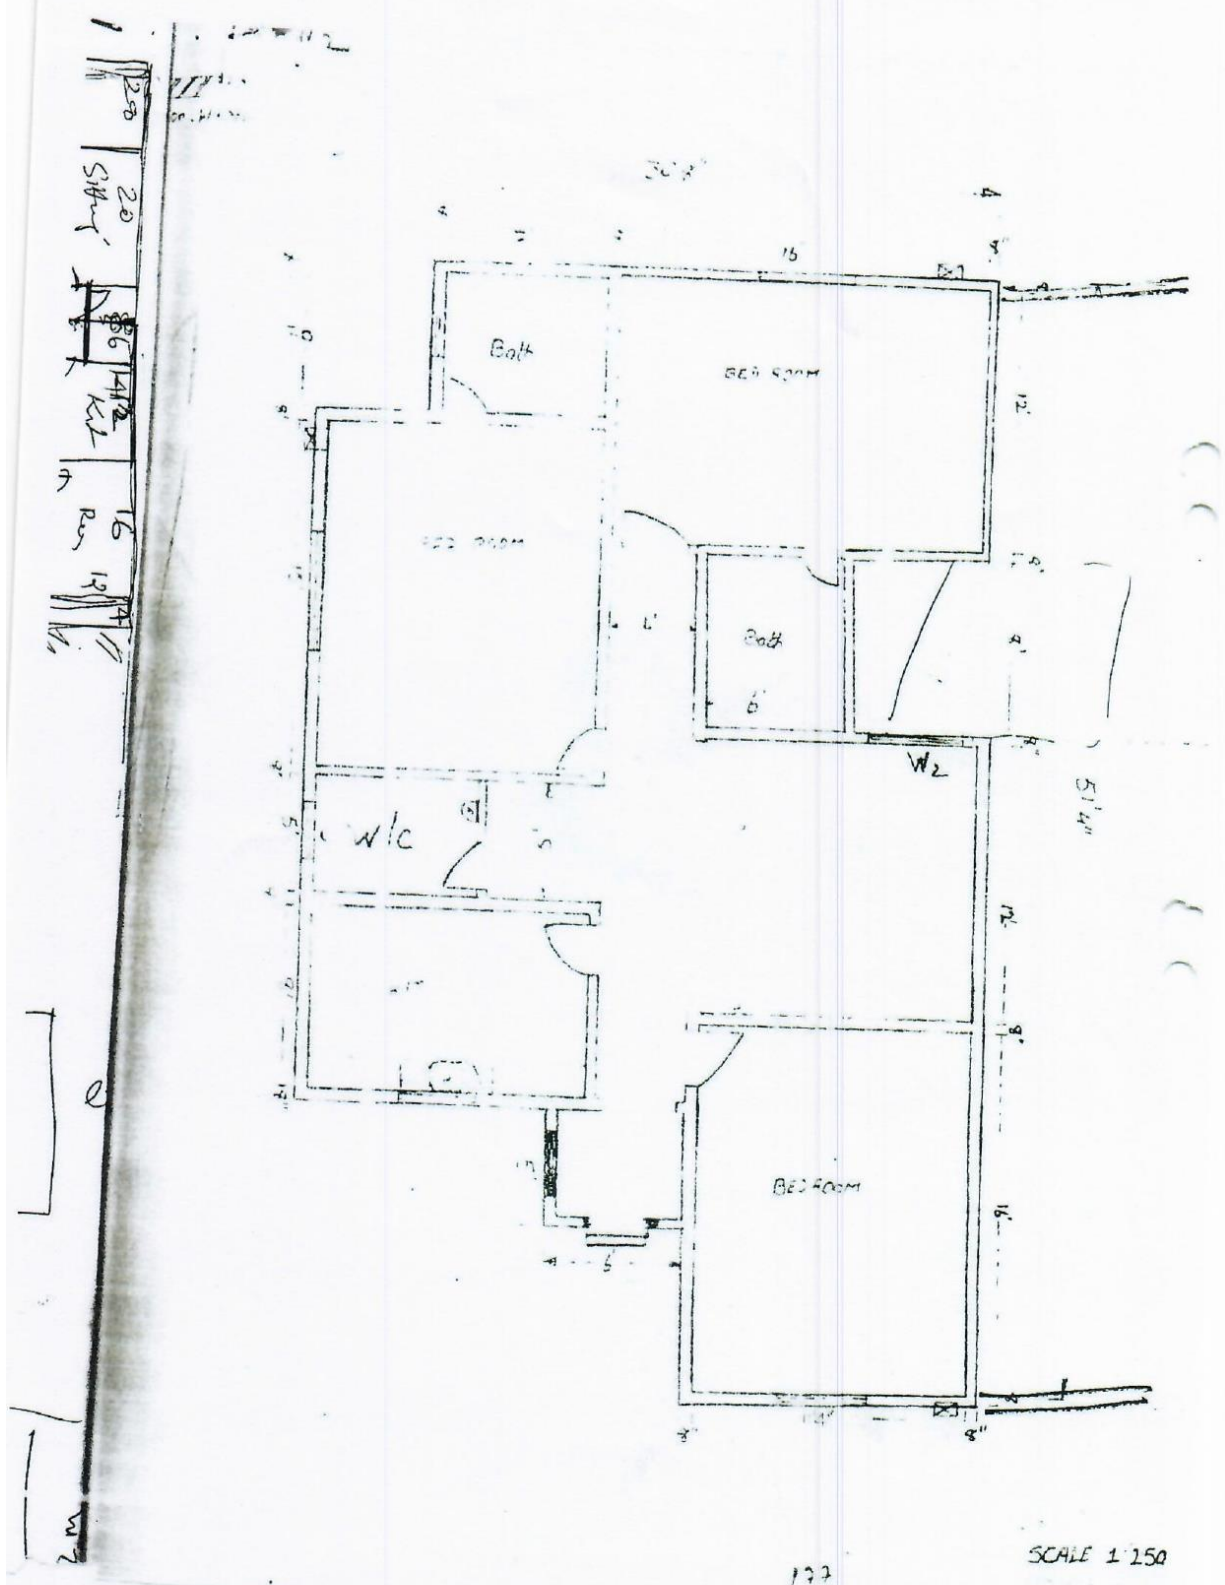

177

SCALE 1:150