



## بيانات الأرض


الخدمات الإلكترونية \* / خدمة الاستفسار عن تصنيف أرض / العقار #10027127

## استعلام عن تصنيف الأراضي - عقار #7022635



7022635

صورة الأقمار الصناعية

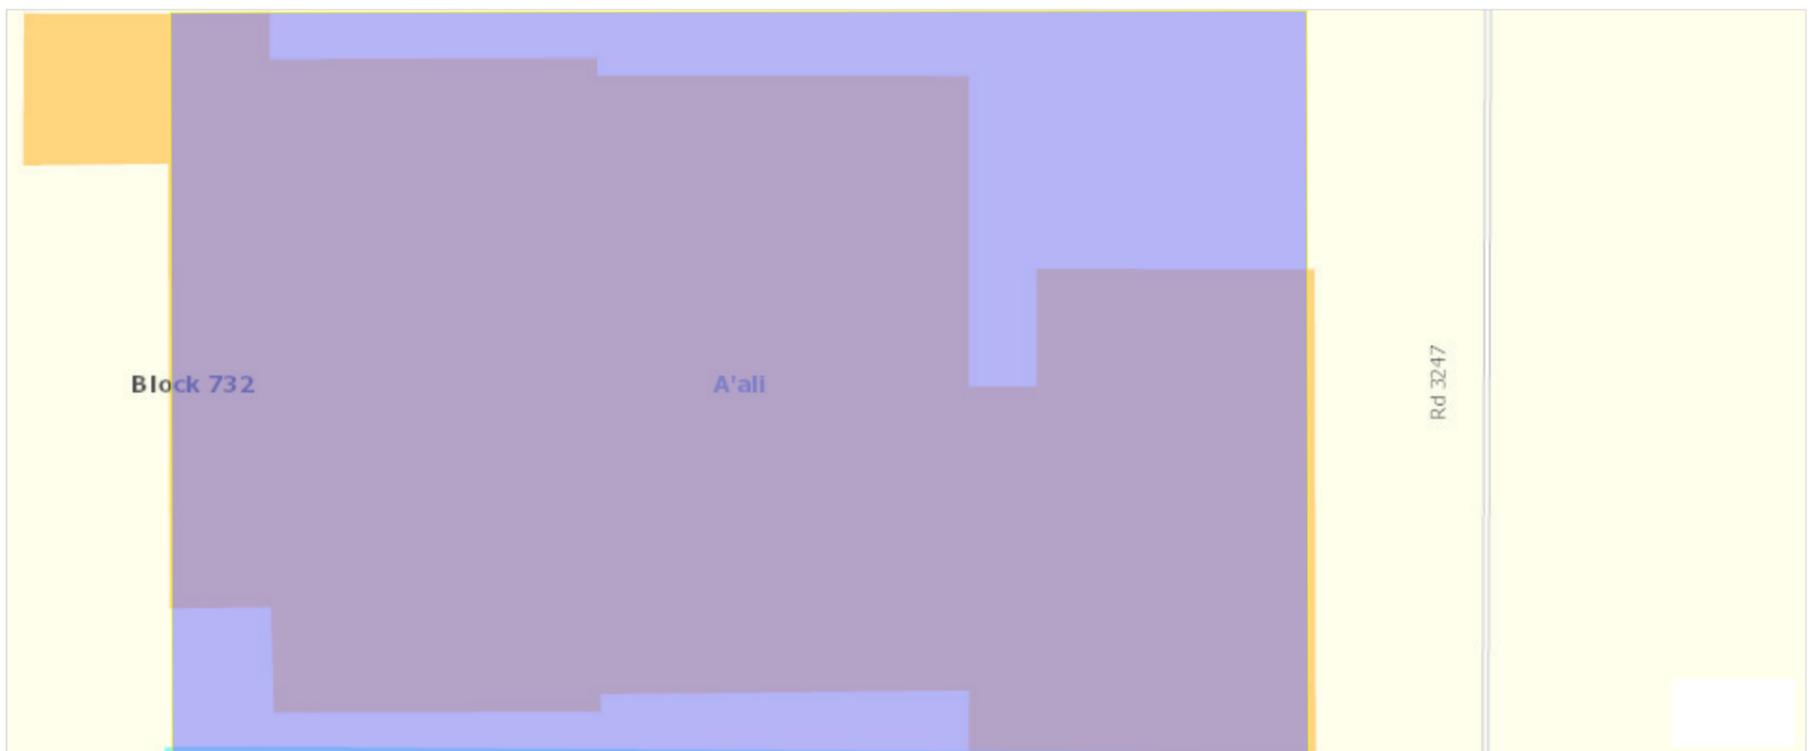

### عنوان العقار

المجمع : 0732 المنطقة : عالي المحافظة : الشمالية

### الاشتراطات التنظيمية للتعمير

إتبدأ الدردشة

التصنيف  
RA

وصف  
السكن الخاص أ


مساحة البناء  
180%

عدد الطوابق  
3

الارتداد الأمامي  
3 متر

الارتداد الخلفي  
2 متر

الارتداد الجانبي  
2 متر

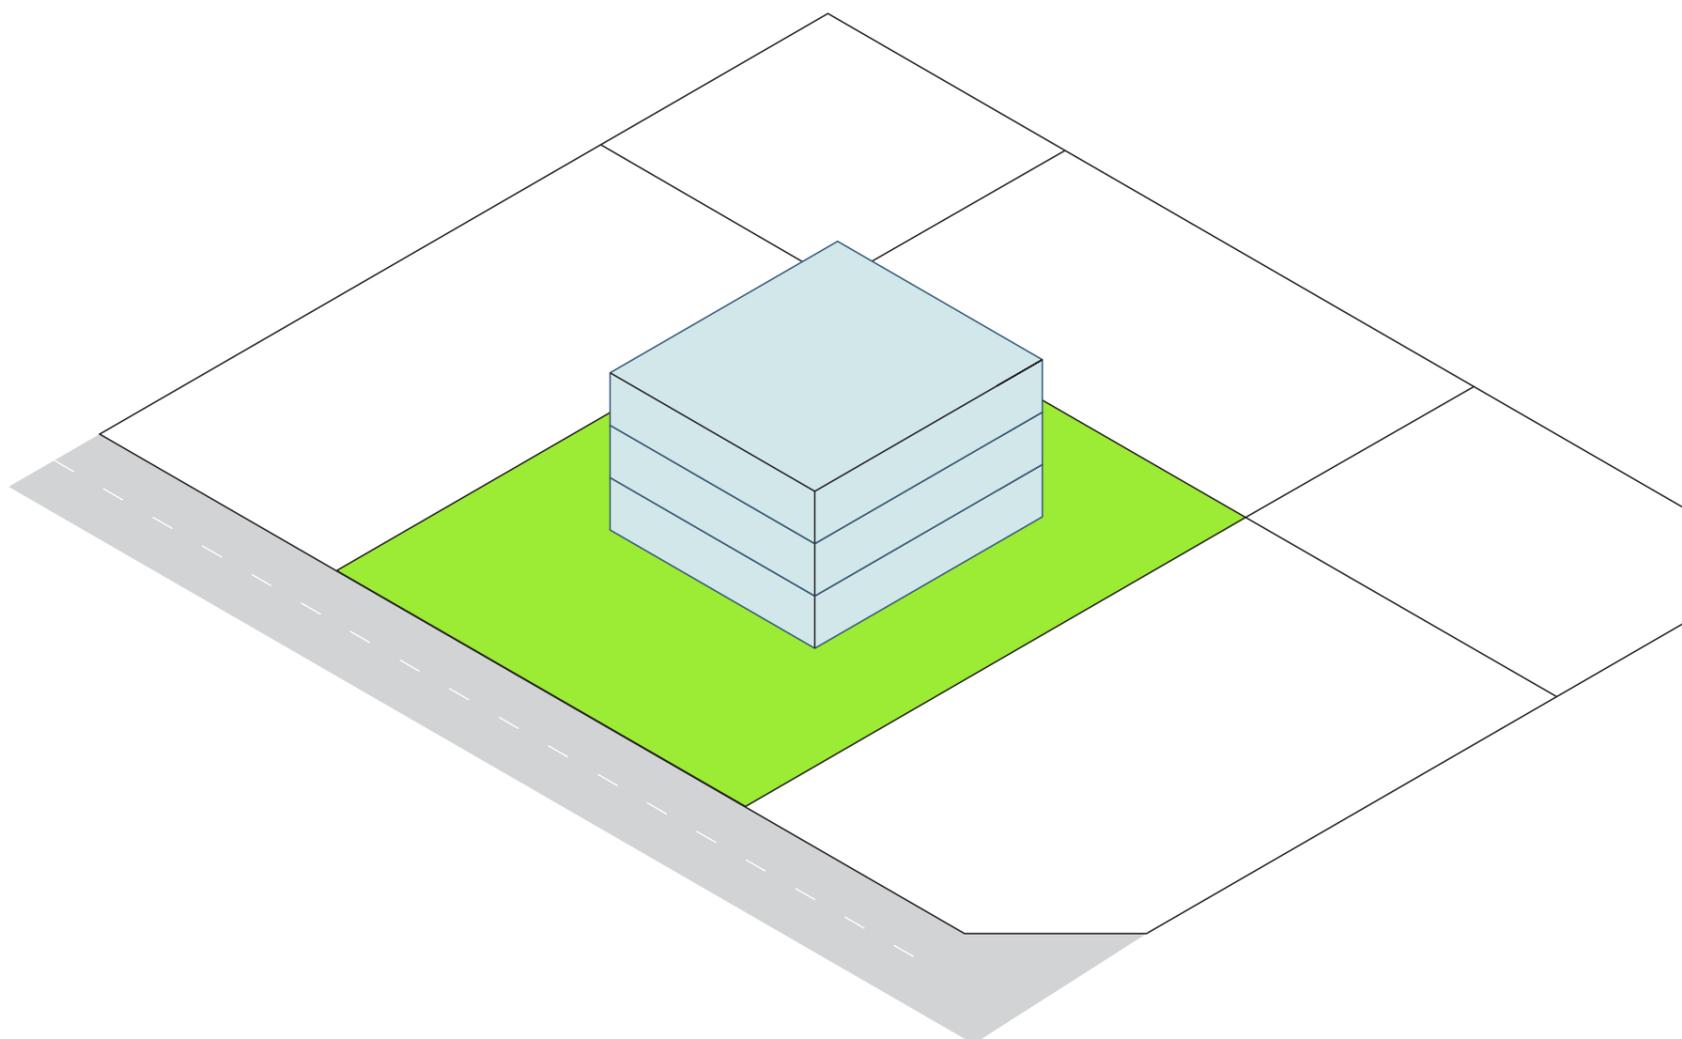

## هيئة التخطيط والتطوير العمراني

ص ب: صندوق 604  
المنامة - مملكة البحرين

80 008001 (الخط الساخن)

80 008001 (+973) (الخط الساخن)

وقت العمل

من الأحد إلى الأربعاء: 2:15pm - 7:00am  
الخميس: 2:00pm - 7:00am

## روابط سريعة

من نحن

كلمة الرئيس التنفيذي

الهيكل التنظيمي

البرامج والمبادرات

دليل أرقام الهاتف

المخطط الهيكلي الاستراتيجي

لمملكة البحرين

معرض الصور

الإصدارات

الأسئلة الشائعة

الرؤية والرسالة

أهداف الهيئة

إدارات الهيئة

الشركاء

خارطة المخطط الهيكلي الاستراتيجي

لمملكة البحرين

الأخبار الصحفية

الفعاليات

معرض الفيديو

استطلاعات الرأي

## الشركاء

منصة تخطيط

بنايات - نظام إصدار رخص البناء

وزارة الأشغال وشؤون البلديات والتخطيط

العمراني

جهاز المساحة والتسجيل العقاري

هيئة الكورباء والماء

وزارة الإسكان

شركاء آخرون

© 2022 هيئة التخطيط والتطوير العمراني  
مملكة البحرين.  
سياسة الخصوصية | الأحكام والشروط

bahrain.bh

