

بيانات الأرض


الخدمات الإلكترونية * / خدمة الاستفسار عن تصنيف أرض / العقار #10027127

استعلام عن تصنيف الأراضي - عقار #05028325

05028325

السكن الخاص أ

صورة الأقمار الصناعية

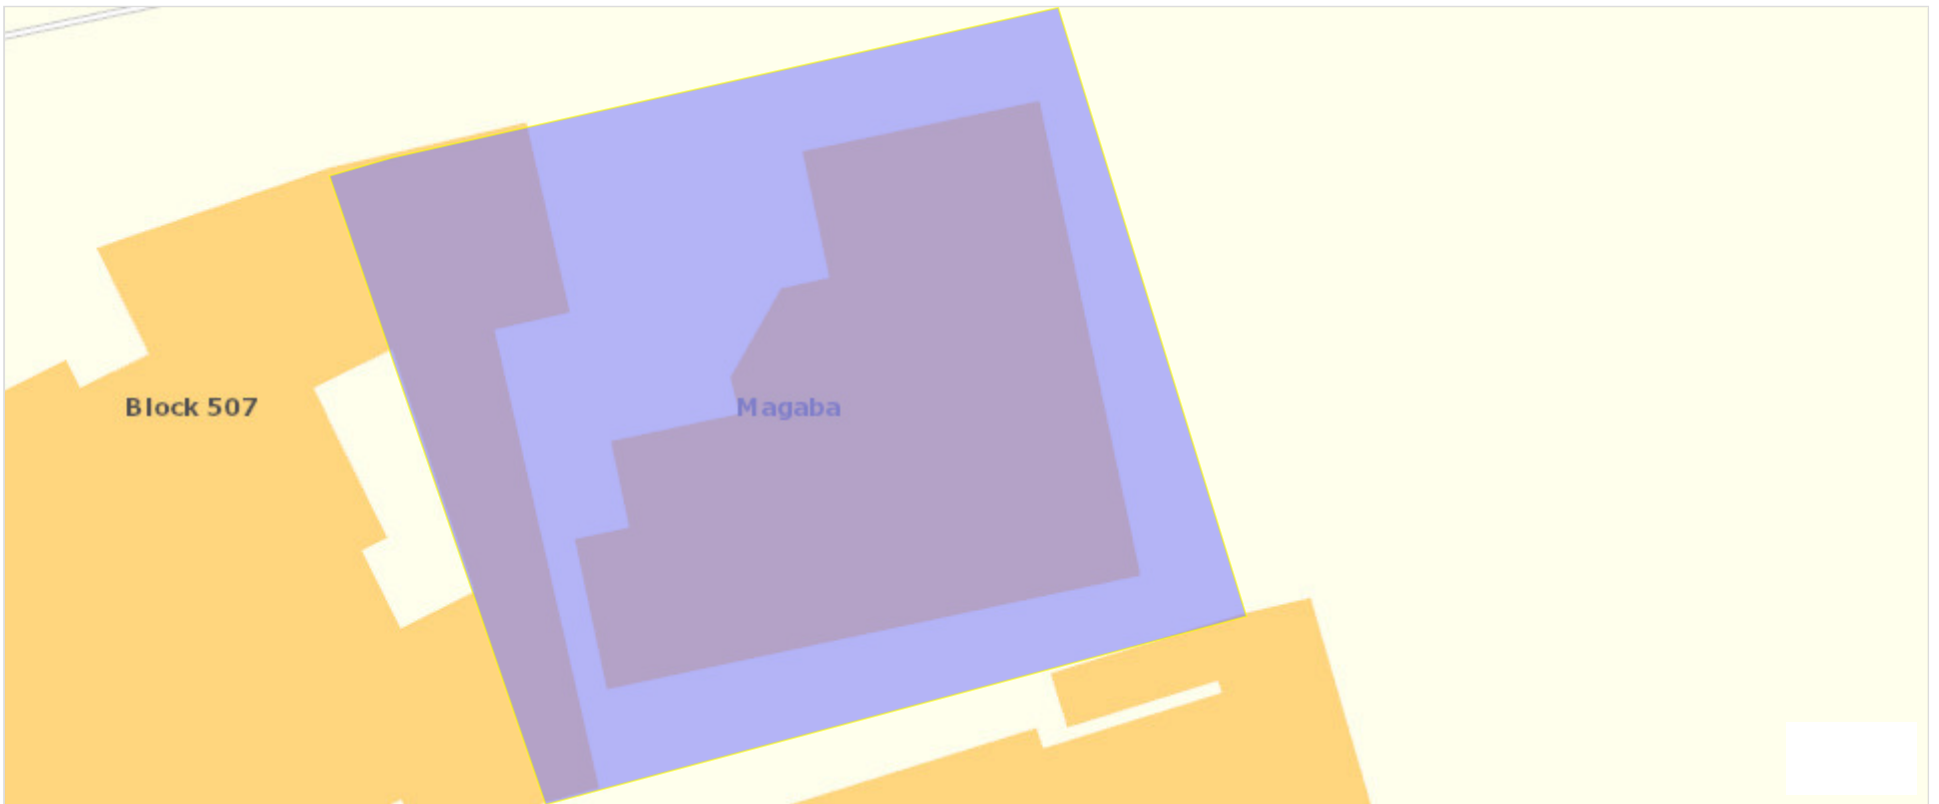

عنوان العقار

المجمع : 0507 المنطقة : مقابة المحافظة : الشمالية

الاشتراطات التنظيمية للتعمير

إتبدأ الدردشة

التصنيف
RA

وصف
السكن الخاص أ


مساحة البناء
180%

عدد الطوابق
3

الارتداد الأمامي
3 متر

الارتداد الخلفي
2 متر

الارتداد الجانبي
2 متر

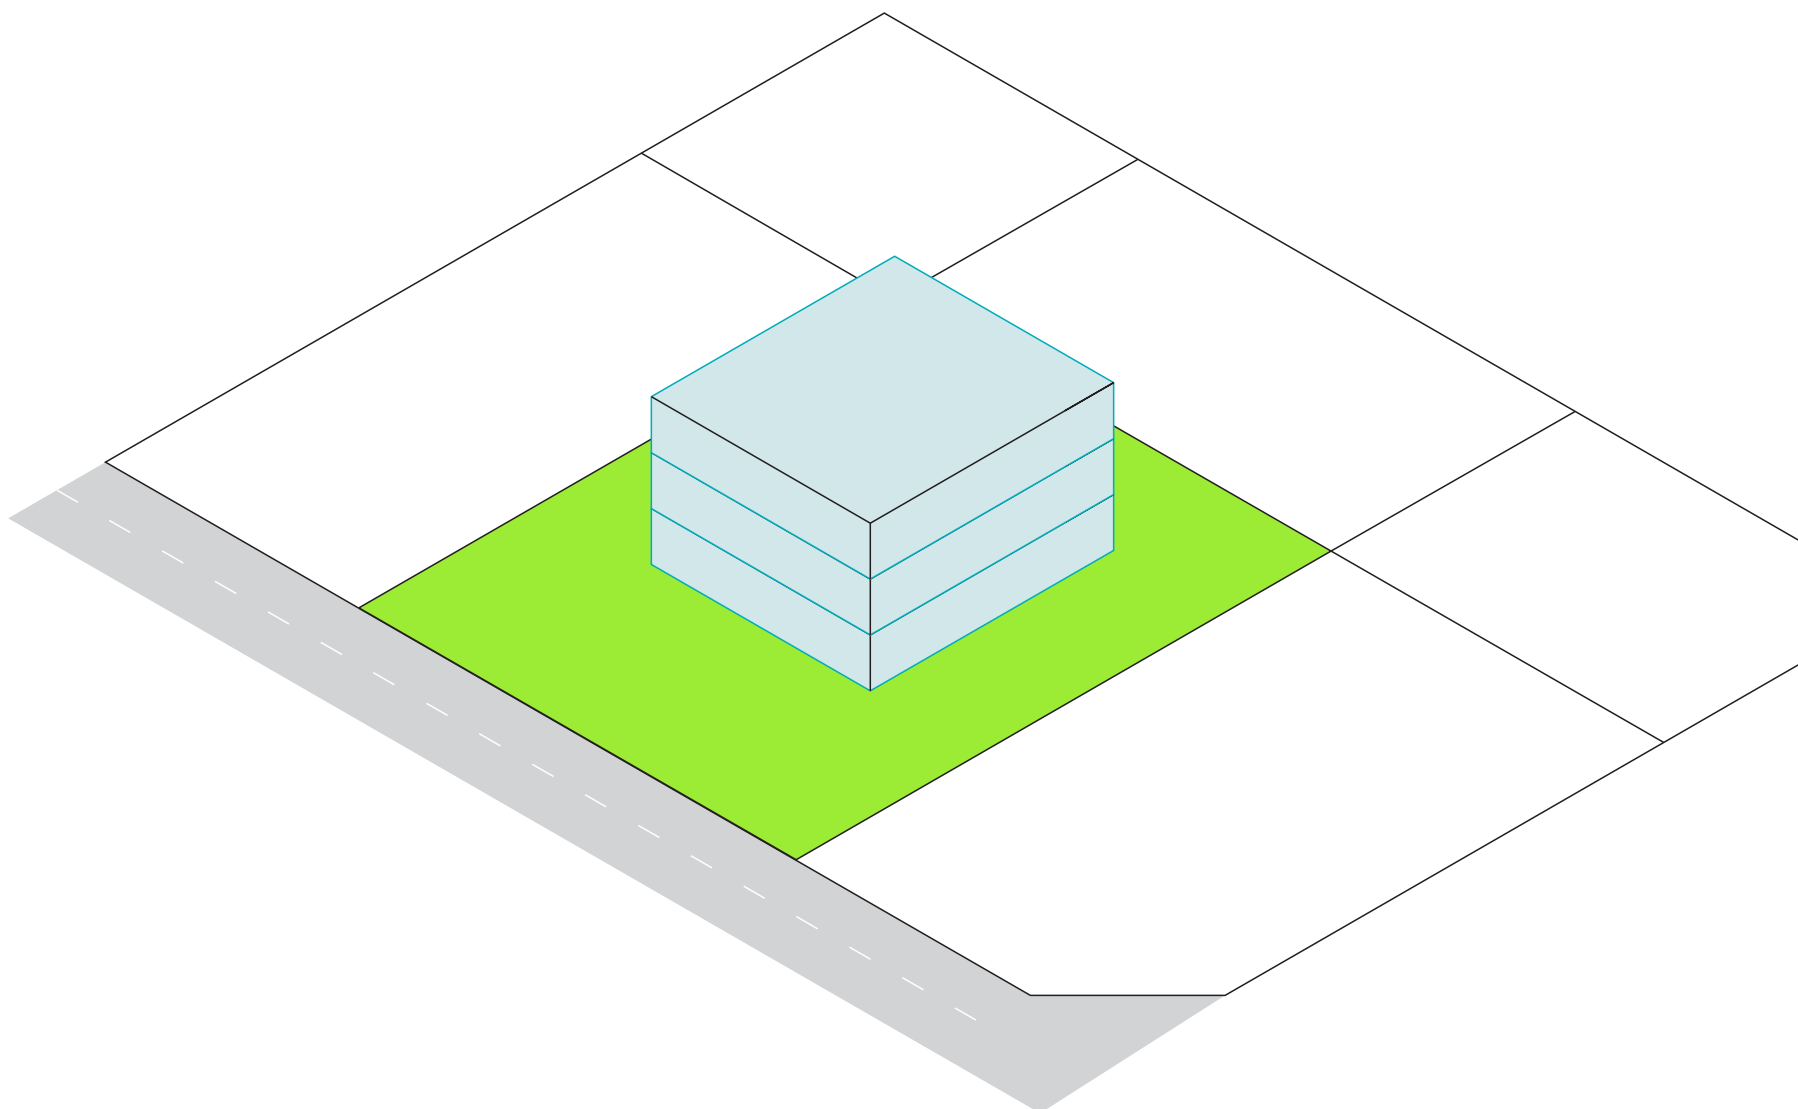

هيئة التخطيط والتطوير العمراني

ص ب: صندوق 604
المنامة - مملكة البحرين
إتبدأ الردشة

80 008001 (الخط الساخن)

(+973) 17 682888 (الخط الساخن)

روابط سريعة

من نحن

نبذة عن الهيئة

الهيكل التنظيمي

البرامج والمبادرات

دليل أرقام الهاتف

الرؤية والرسالة

أهداف الهيئة

إدارات الهيئة

الشركاء

خارطة المخطط الهيكل الاستراتيجي

لمملكة البحرين

الشركاء

بنايات - نظام إصدار رخص البناء

وزارة الأشغال وشؤون البلديات والتخطيط

العمراني

جهاز المساحة والتسجيل العقاري

هيئة الكورباء والماء

وزارة الإسكان

وزارة الصناعة والتجارة والسياحة
شركاء آخرون

الأخبار الصحفية
الفعاليات
معرض الفيديو
استطلاعات الرأي

المخطط الهيكلي الاستراتيجي
لمملكة البحرين
معرض الصور
الإصدارات
الأسئلة الشائعة

وقت العمل
من الأحد إلى الأربعاء: 7:00am - 2:15pm
الخميس: 7:00am - 2:00pm

[خريطة الموقع](#)



© 2022 هيئة التخطيط والتطوير العمراني
مملكة البحرين.

سياسة الخصوصية | الأحكام والشروط

bahrain.bh



إتبدأ الردشة