





دائرة البلدية والتخطيط - عجمان
Municipality & Planning Dept. - Ajman

مخطط موقع أرض Plot Affection Plan

رقم النموذج P5-1-1-F2

قطاع الشؤون الهندسية
Engineering Affairs Sector
إدارة التخطيط والمساحة
Planning & Survey Dept.

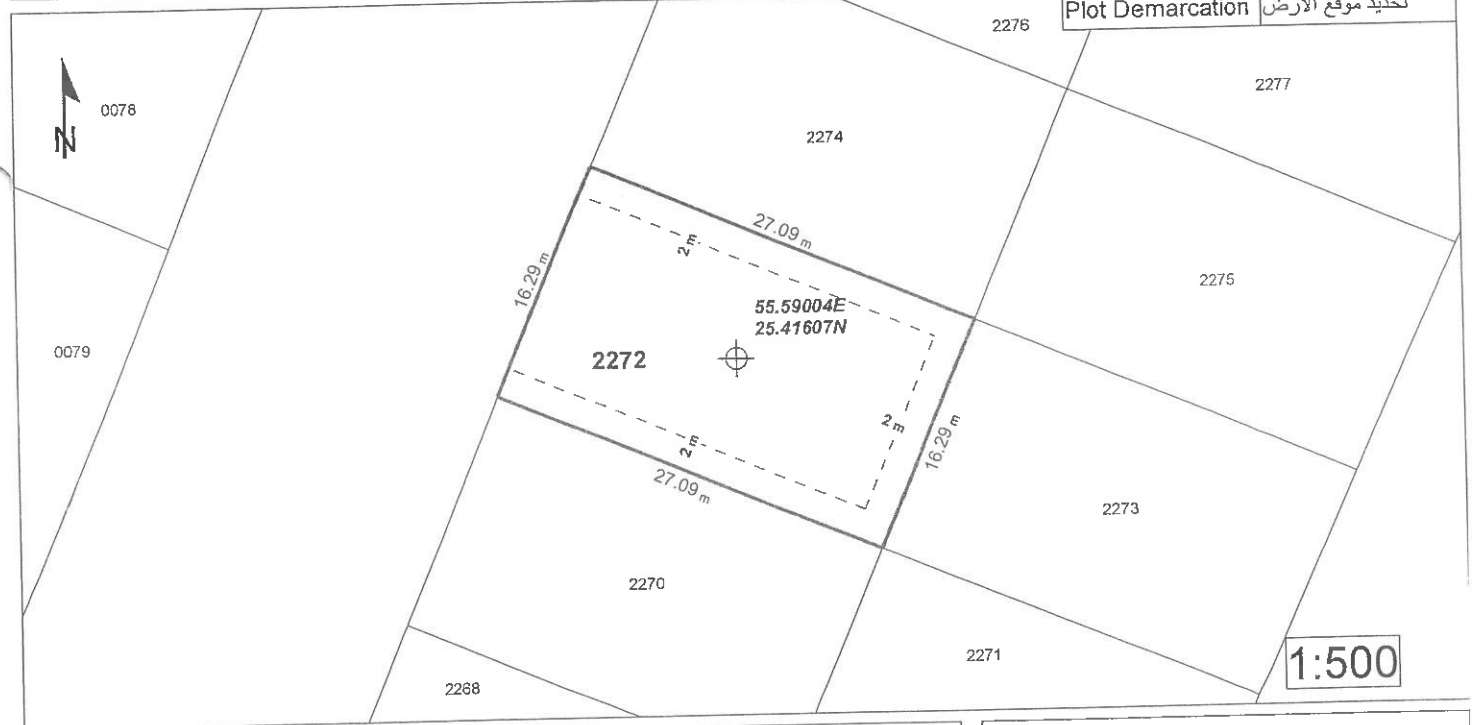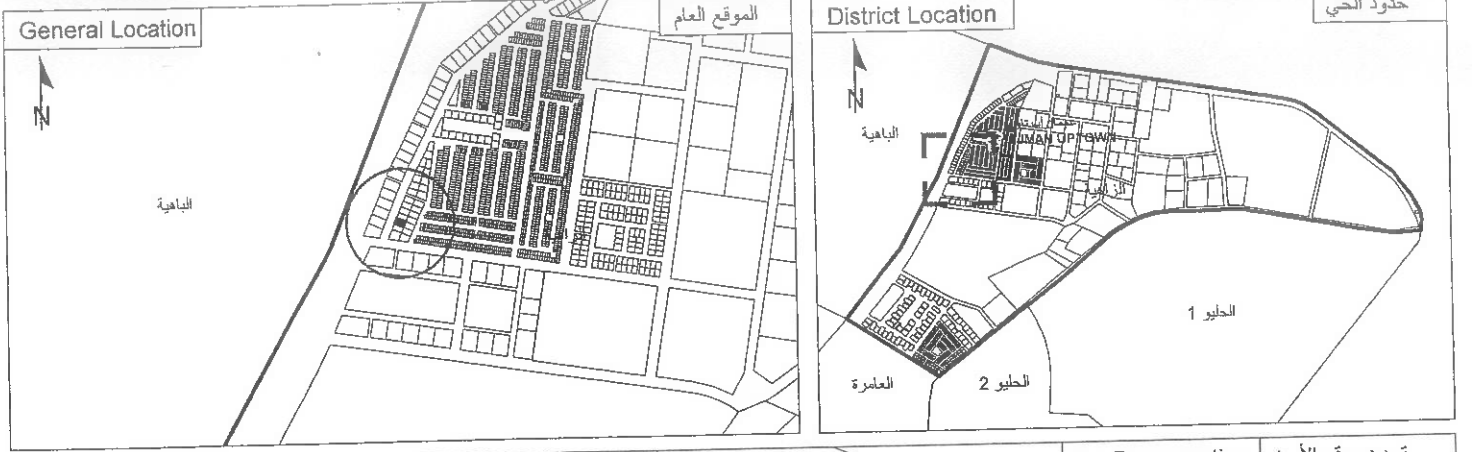

Owner Name: _____ اسم المالك:

ParcelID : 106422272 : القطعة Plot : 2272 : District الحي : الزاهية Zahya : Sector القطاع : الشرقي Eastern : City المدينة : عجمان Ajman

Ownership: Owned by Purchase ملك بالشراء : نوع الملكية : Area (m²) : المساحة (م²) : sq.m 441.31

Contract No: _____ رقم السند : BarCode : ملاحظات: * أرضي + طباق واحد مواقف + أربع ادوار متكرر + نادي صحي * يجب توفير مواقف سيارات وفق النظم واللوائح المعمول بها لدى الدائرة.

Remarks: _____

General Director of Ajman Municipality & Planning Department

Land Use: سكني تجاري Commercial Residential : الإستعمال:

Height: أرضي + اربعة Ground +4 : الارتفاع

Setback: Plot 2.00 E شرق : شارع 2.00 St 0.00 W غرب : شارع 0.00

Prepared by: م. صلاح سعد كريم (ادارة التخطيط والمساحة) AMD-0652sskorayem AM 09:44:26 10/12/2014 : Date: 25/06/2014

Director of Planning & Survey Department
