


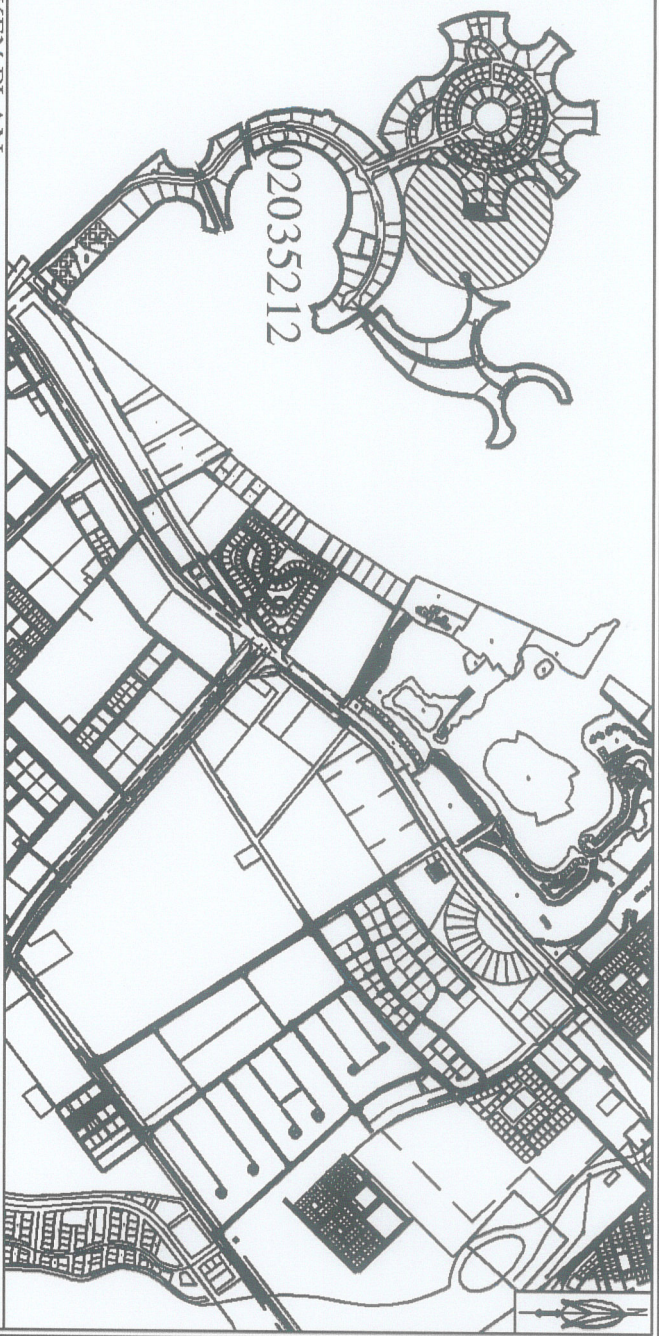

KEY PLAN

الموقع العام

المعلومات التخطيطية للقسمية

رقم المنطقة: 602 رقم البرك: 03 رقم القسيمة: 5066 رقم قطعة الأرض: 602035066

الإستعمـال : سكنية/ سياحية

الإرتفاع :

مواقف السيارات :

منسوب التأسيس (الانترلوك):

قدم () واجهة خلفية) قدم () واجهة أمامية)

قدم () واجهة يسارية) قدم () واجهة يمينية)

ملاحظات :

المستملات : أرض خالية

جزء من المخطط السابق رقم 2014/41153

جزء من إثبات ملك رقم 6479/2015


مدير إدارة التخطيط والمساحة

رئيس قسم التخطيط

رئيس فرع

الخدمة - دائرة البلدية والتخطيط والمساحة
عند البيع والشراء يجب مراجعة
إدارة التخطيط والمساحة
مباشرة للتأكد من
البيانات على المخطط

602035066

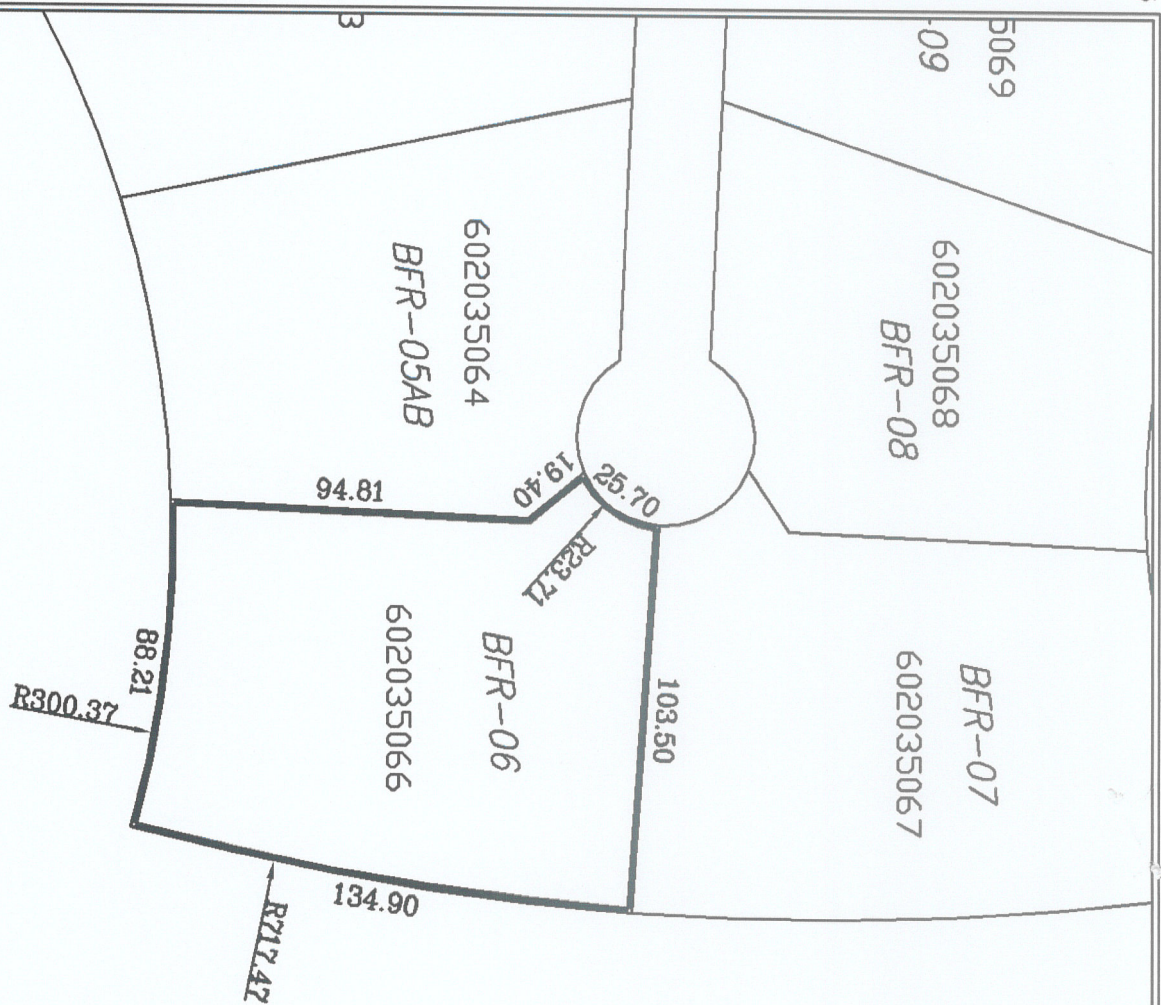

SHEET No: SEC-6 SCALE: 1:2000 BLOCK No: --- LOCATION: MARIAN

File No.: 1502238199

الموقع التفصيلي


المالك : شركة جزيرة المرجان ذ.م.م

رقم/ تاريخ المخطط: 44567-9/3/2015

مقياس الرسم: 1:2000

الرسم: MANSOOR

المساح: رئيس قسم المساحة :

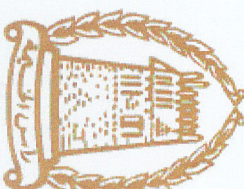

مكتوبة رئيس البلدية
دائرة البلدية

إدارة التخطيط والمساحة