



## بيانات الأرض


الخدمات الإلكترونية / خدمة الاستفسار عن تصنيف أرض / العقار #10027127 **جديد**

### استعلام عن تصنيف الأراضي - عقار #5023701

5023701

#### السكن الحدائقي


صورة الأقمار الصناعية

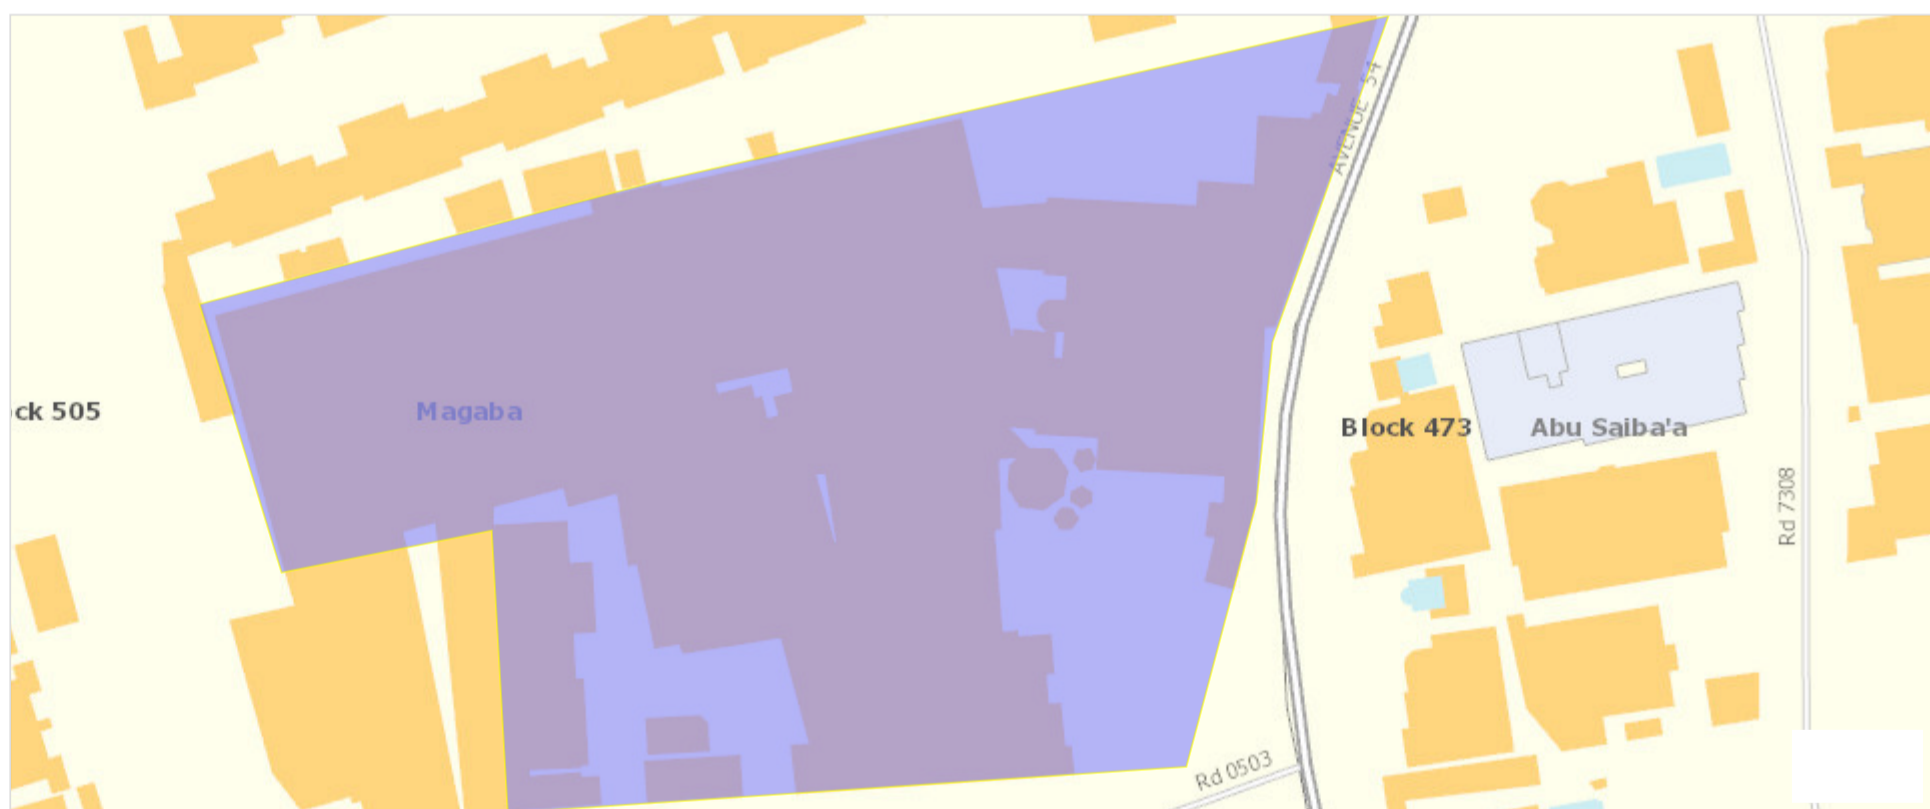

#### عنوان العقار

المجمع : 0505 المنطقة : مقابة المحافظة : الشمالية

Chat Offline  
الاشتراطات التنظيمية للتعمير

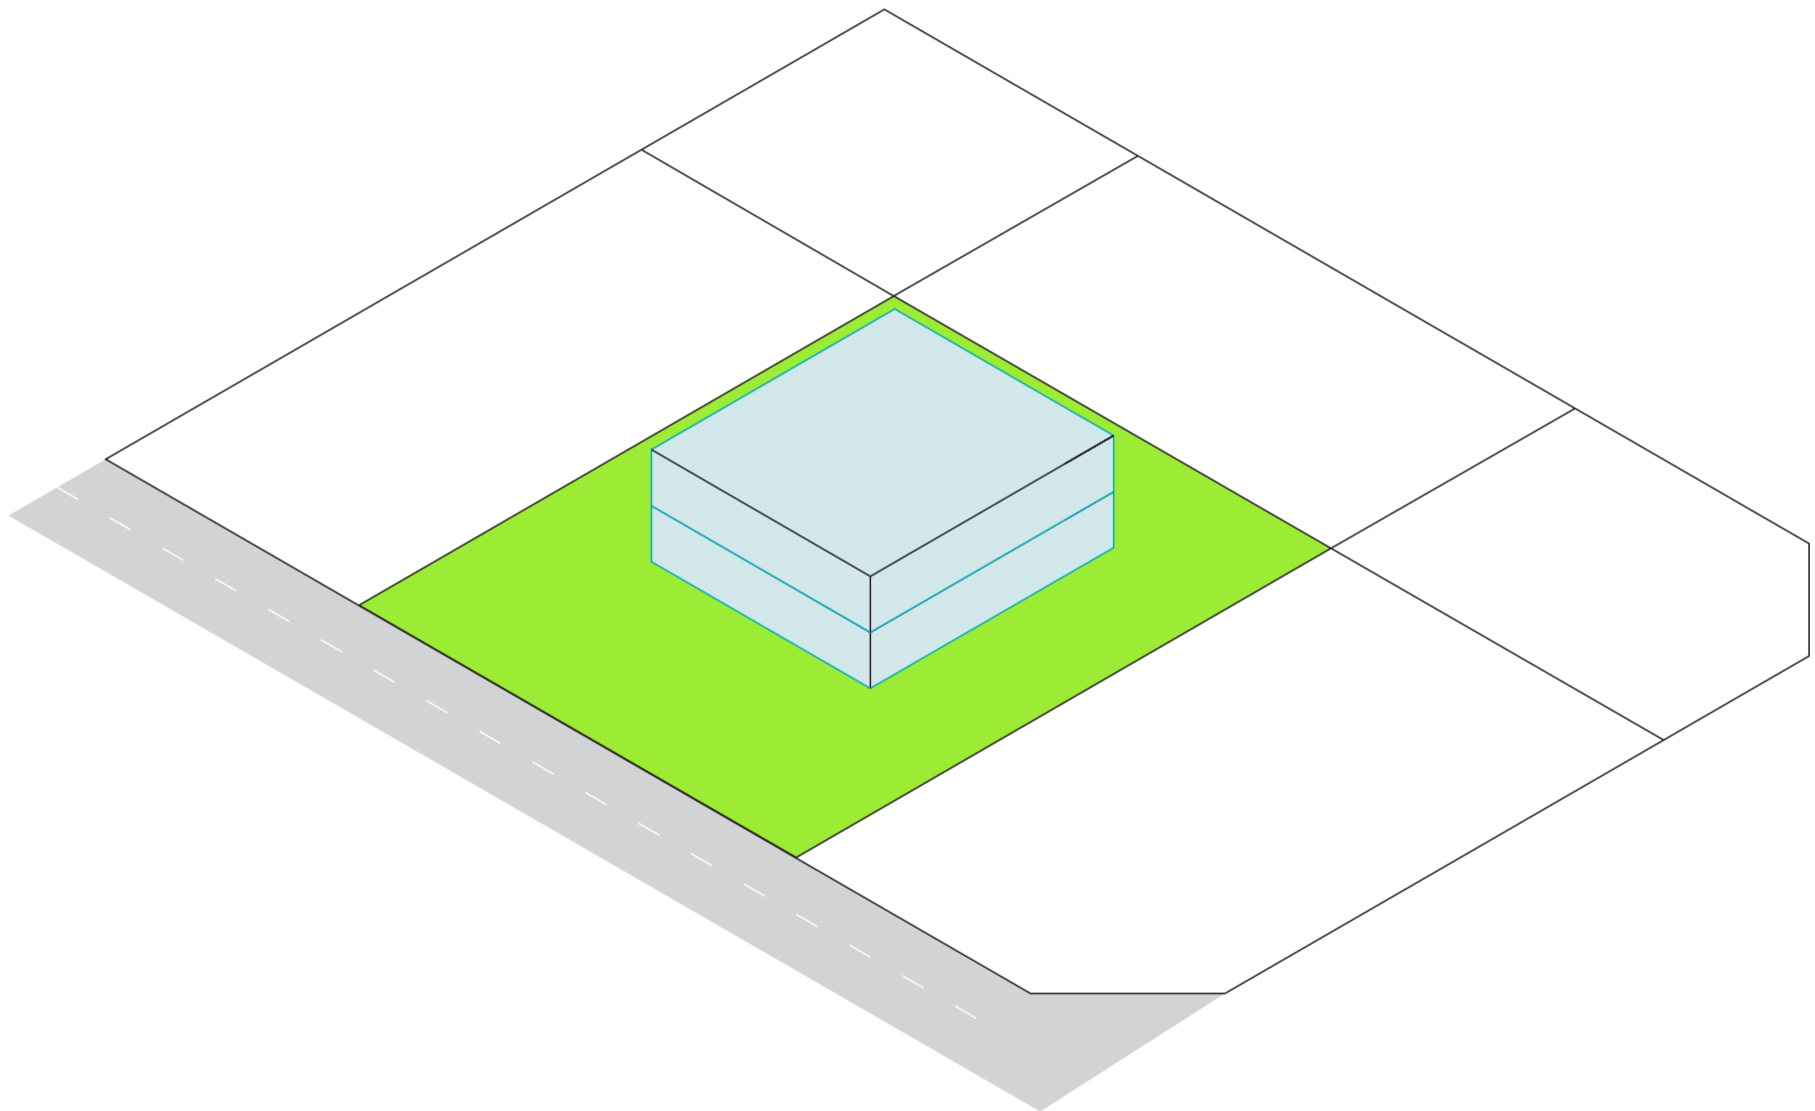التصنيف  
RGوصف  
السكن الحدائقيعدد الطوابق  
2مساحة البناء  
55%الارتداد الخلفي  
3 مترالارتداد الأمامي  
5 مترالارتداد الجانبي  
3 متر

## الشركاء

بنابات - نظام إصدار رخص البناء  
وزارة الأشغال وشؤون البلديات والتخطيط  
العمراني  
جهاز المساحة والتسجيل العقاري  
هيئة الكهرباء والماء  
وزارة الإسكان

## روابط سريعة

الرؤية والرسالة  
أهداف الهيئة  
إدارات الهيئة  
الشركاء  
خارطة المخطط الهيكلي  
الاستراتيجي لمملكة البحرين

من نحن  
نبذة عن الهيئة  
الهيكل التنظيمي  
البرامج والمبادرات  
دليل أرقام الهاتف

هيئة التخطيط والتطوير  
العمراني

ص ب: صندوق 604  
المطابق لـ Chat Offline

دليل أرقام الهاتف (+973) 17 682888 (الخط الساخن)

[وزارة الصناعة والتجارة والسياحة](#)[شركاء آخرون](#)[الأخبار الصحفية](#)[الفعاليات](#)[معرض الفيديو](#)[استطلاعات الرأي](#)[المخطط الهيكلي الاستراتيجي](#)[لمملكة البحرين](#)[معرض الصور](#)[الإصدارات](#)[الأسئلة الشائعة](#)[وقت العمل](#)

من الأحد إلى الأربعاء: 7:00am - 2:15pm

الخميس: 7:00am - 2:00pm

[خريطة الموقع](#)[bahrain.bh](#)

© 2021 هيئة التخطيط والتطوير العمراني

مملكة البحرين. قدم بواسطة **BoXon**

سياسة الخصوصية | الأحكام والشروط

[Chat Offline](#)