



## بيانات الأرض


الخدمات الإلكترونية / خدمة الاستفسار عن تصنيف أرض / العقار #10027127 **جديد**

### استعلام عن تصنيف الأراضي - عقار #9029801

9029801

#### السكن الخاص أ


صورة الأقمار الصناعية

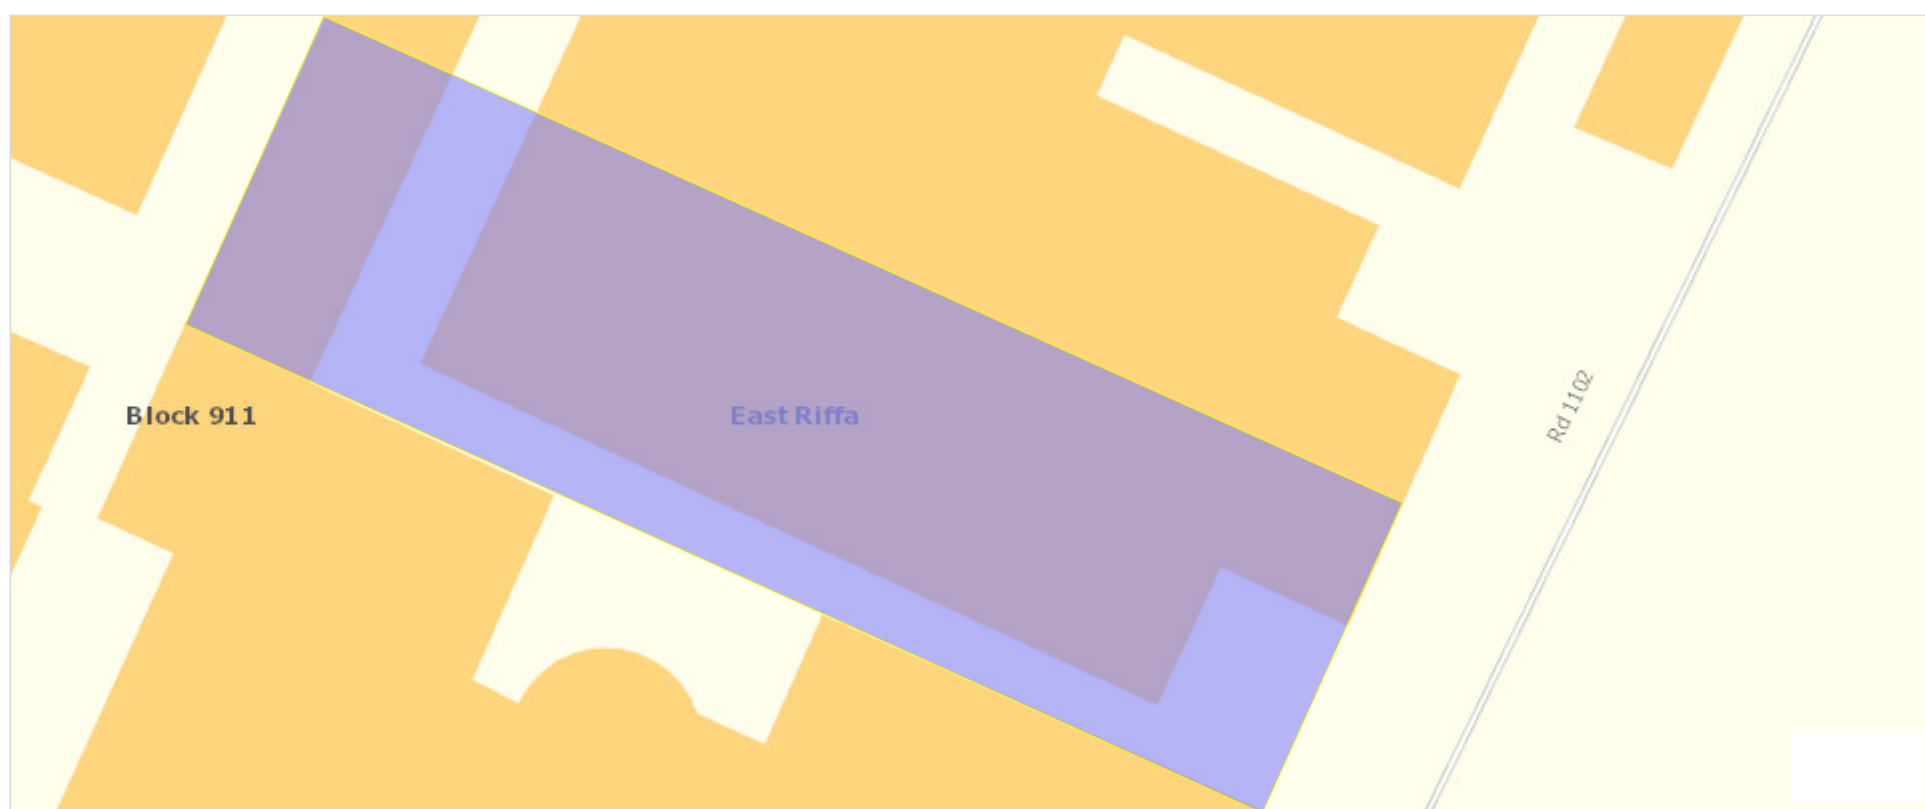

#### عنوان العقار

المجمع : 0911 المنطقة : الرفاع الشرقي المحافظة : الجنوبية

لنبدأ المحادثة  
الاشتراطات التنظيمية للتعمير

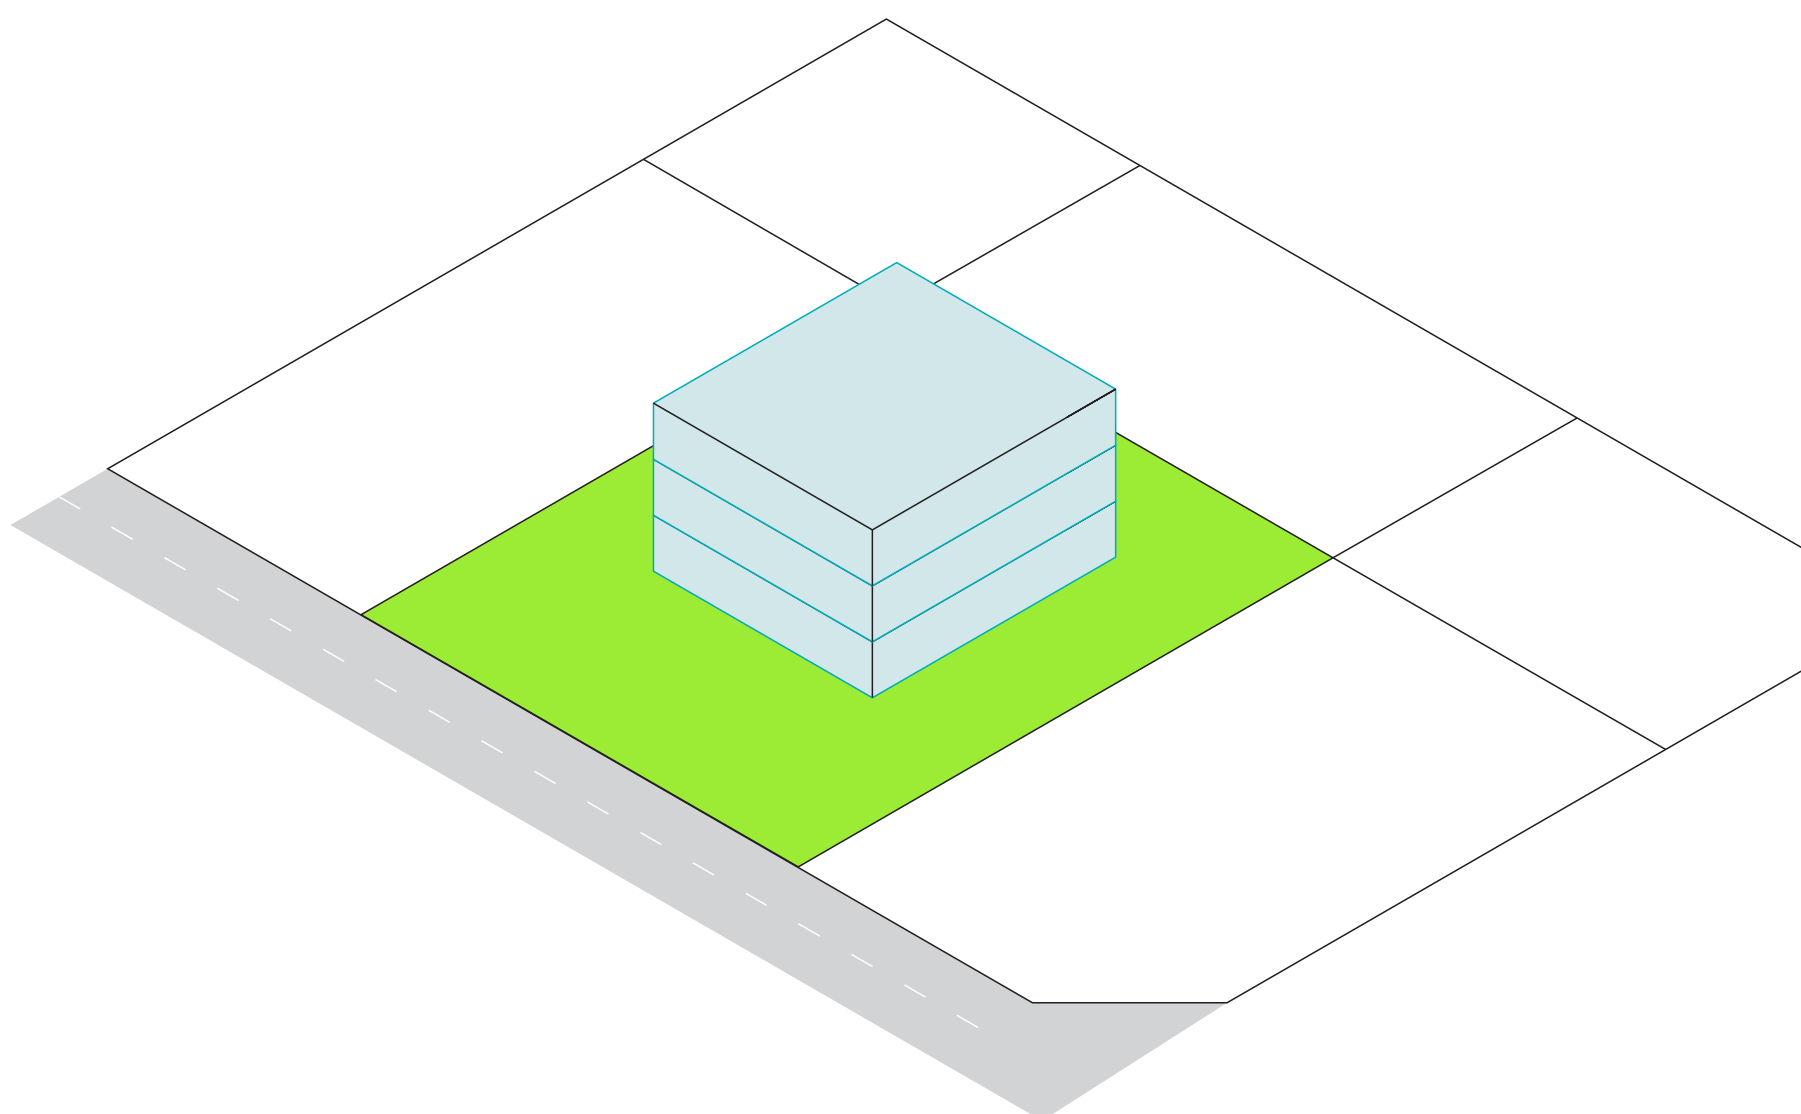التصنيف  
RAوصف  
السكن الخاص أعدد الطوابق  
3مساحة البناء  
180%الارتداد الخلفي  
2 مترالارتداد الأمامي  
3 مترالارتداد الجانبي  
2 متر

## الشركاء

بنايات - نظام إصدار رخص البناء  
وزارة الأشغال وشؤون البلديات والتخطيط  
العمراني  
جهاز المساحة والتسجيل العقاري  
هيئة الكهرباء والماء  
وزارة الإسكان

## روابط سريعة

الرؤية والرسالة  
أهداف الهيئة  
إدارات الهيئة  
الشركاء  
خارطة المخطط الهيكلية  
الاستراتيجي لمملكة البحرين

من نحن  
نبذة عن الهيئة  
الهيكل التنظيمي  
البرامج والمبادرات  
دليل أرقام الهاتف

هيئة التخطيط والتطوير  
العمراني

ص ب: صندوق 604  
القطعة 10027127 ملكة البحرين

80 008001 (الخط الساخن)

17 682888 (+973) (الخط الساخن)

[وزارة الصناعة والتجارة والسياحة](#)[شركاء آخرون](#)[الأخبار الصحفية](#)[الفعاليات](#)[معرض الفيديو](#)[استطلاعات الرأي](#)[المخطط الهيكلي الاستراتيجي](#)[لمملكة البحرين](#)[معرض الصور](#)[الإصدارات](#)[الأسئلة الشائعة](#)**وقت العمل**

من الأحد إلى الأربعاء: 7:00am - 2:15pm

الخميس: 7:00am - 2:00pm

**خريطة الموقع**

© 2021 هيئة التخطيط والتطوير العمراني

مملكة البحرين.

سياسة الخصوصية | الأحكام والشروط

**bahrain.bh**

لنبدأ المحادثة