


رئيس جهاز المساحة والتسجيل العقاري

الشمال



الموقع العام

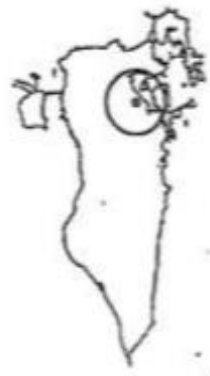

خريطة الموقع



مقياس الرسم : 1 : 10000

رقم العقار : 08011464

المنطقة : مدينة عيسى

نوع العقار : بيت

رقم المقدمه : 200411416

رقم المعاملة : 200601012

رقم الخريطة : 06543D


ع/ هاديو عام المساحة

يشهد جهاز المساحة والتسجيل العقاري بأن خريطة العقار الموضحة بالصفحة المقابلة والمصددة باللون الأحمر هي الصحيحة والمعتمدة في هذه الوثيقة.

رقم الوثيقة: ١٣٨٢١١

خريطة المقار

موضحة حدوده باللون الاحمر وأبعاده بالأمطار

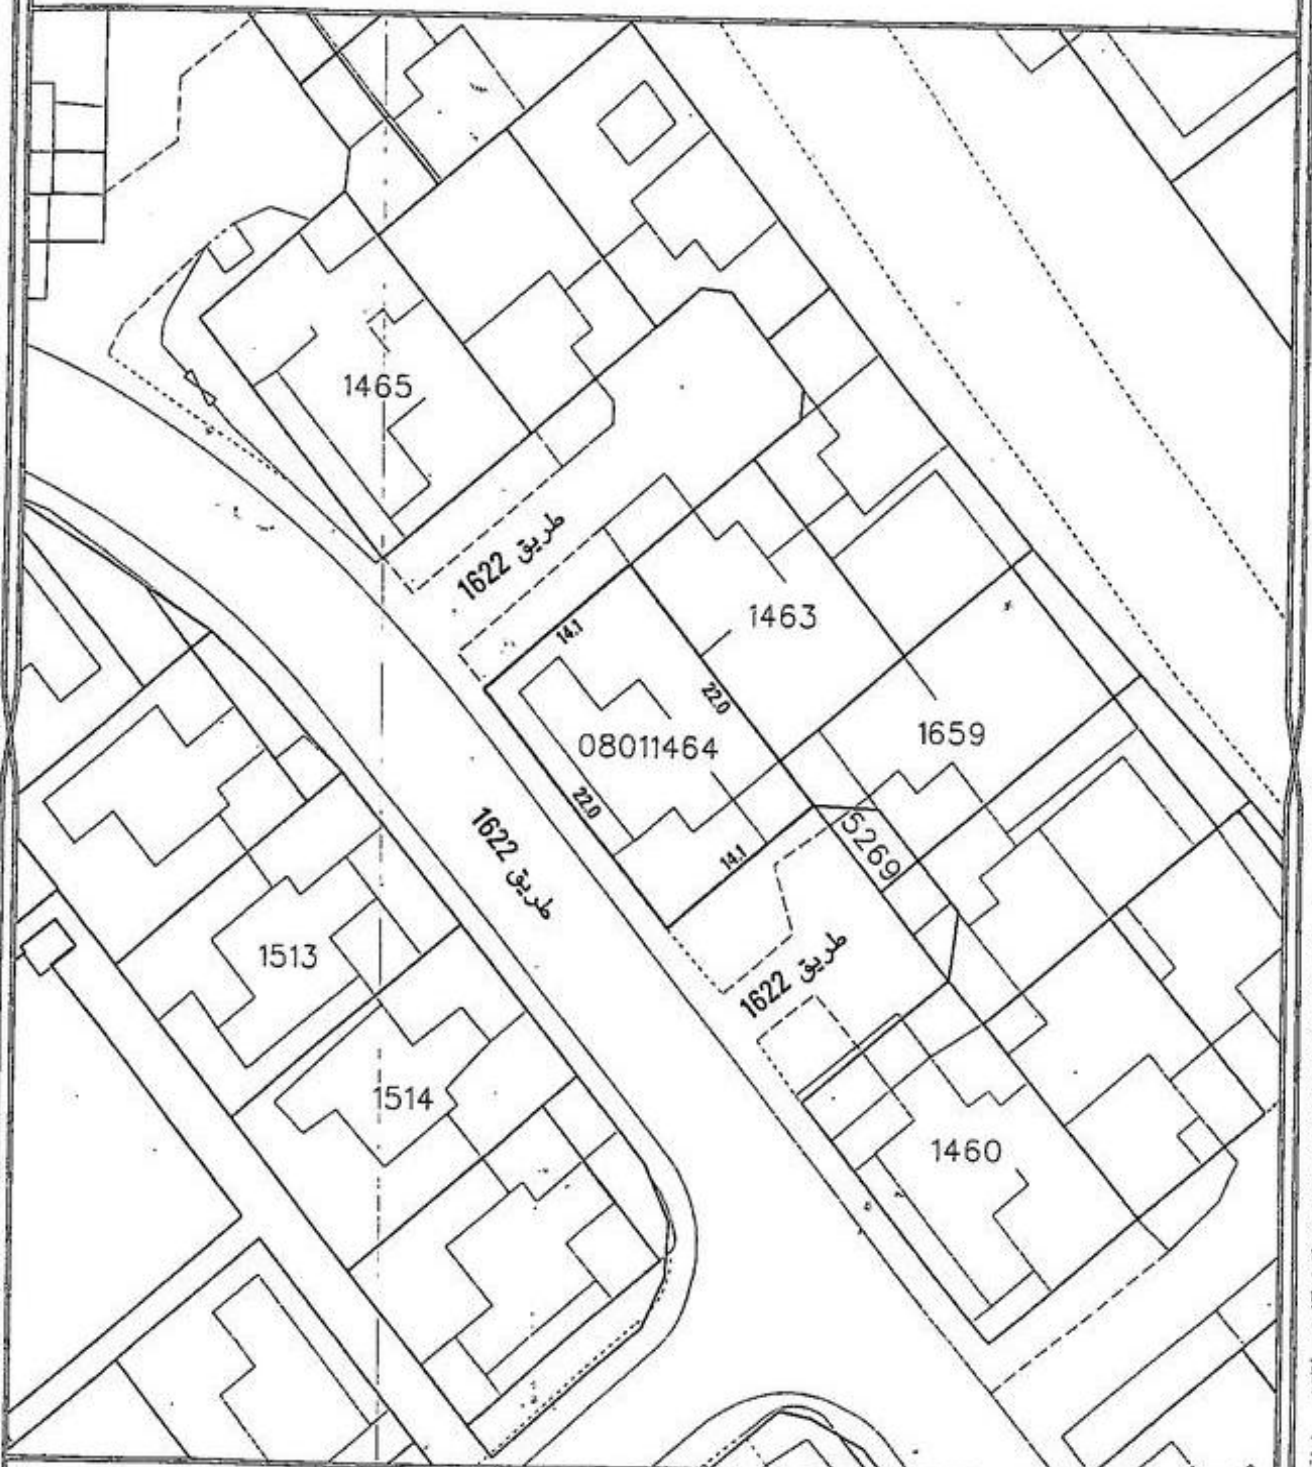

المساحة بالأمطار المربحة

310

مقياس الرسم : 1 : 500