

## بيانات الأرض


الخدمات الإلكترونية \* / خدمة الاستفسار عن تصنيف أرض / العقار #10027127

### استعلام عن تصنيف الأراضي - عقار #15000874

15000874

السكن الخاص ب

صورة الأقمار الصناعية

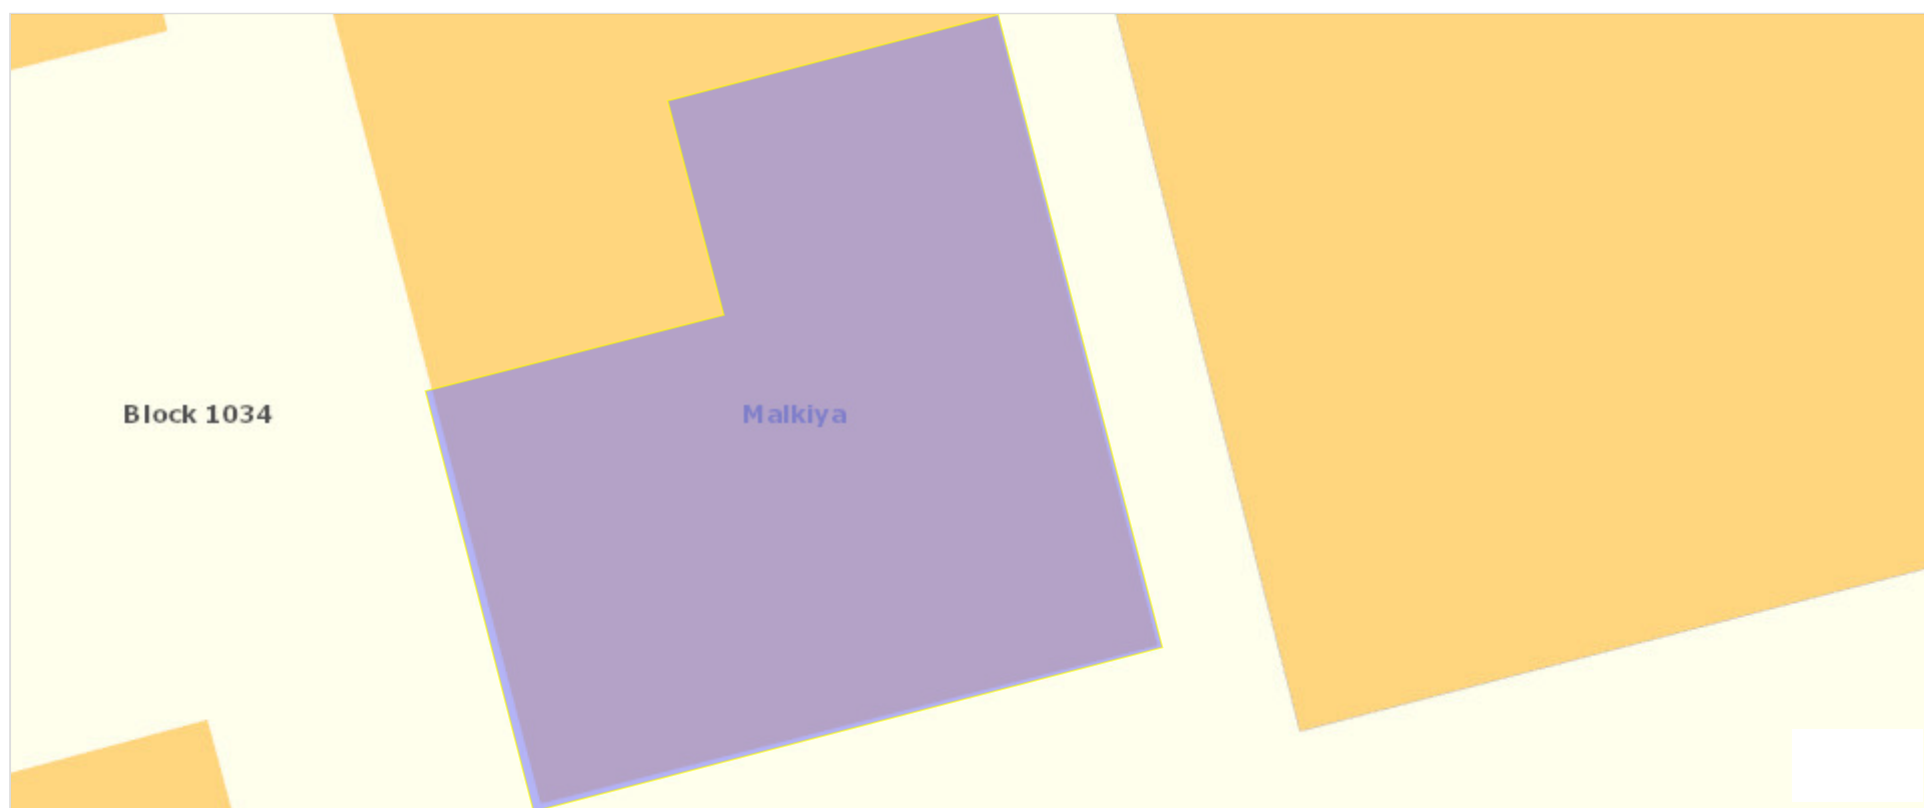

#### عنوان العقار

المجمع : 1034 المنطقة : المالكية المحافظة : الشمالية

الاشتراطات التنظيمية للتعمير

إتبدأ الدردشة

التصنيف  
RB

وصف  
السكن الخاص ب


مساحة البناء  
180%

عدد الطوابق  
3

الارتداد الأمامي  
3 متر

الارتداد الخلفي  
2 متر

الارتداد الجانبي  
2 متر

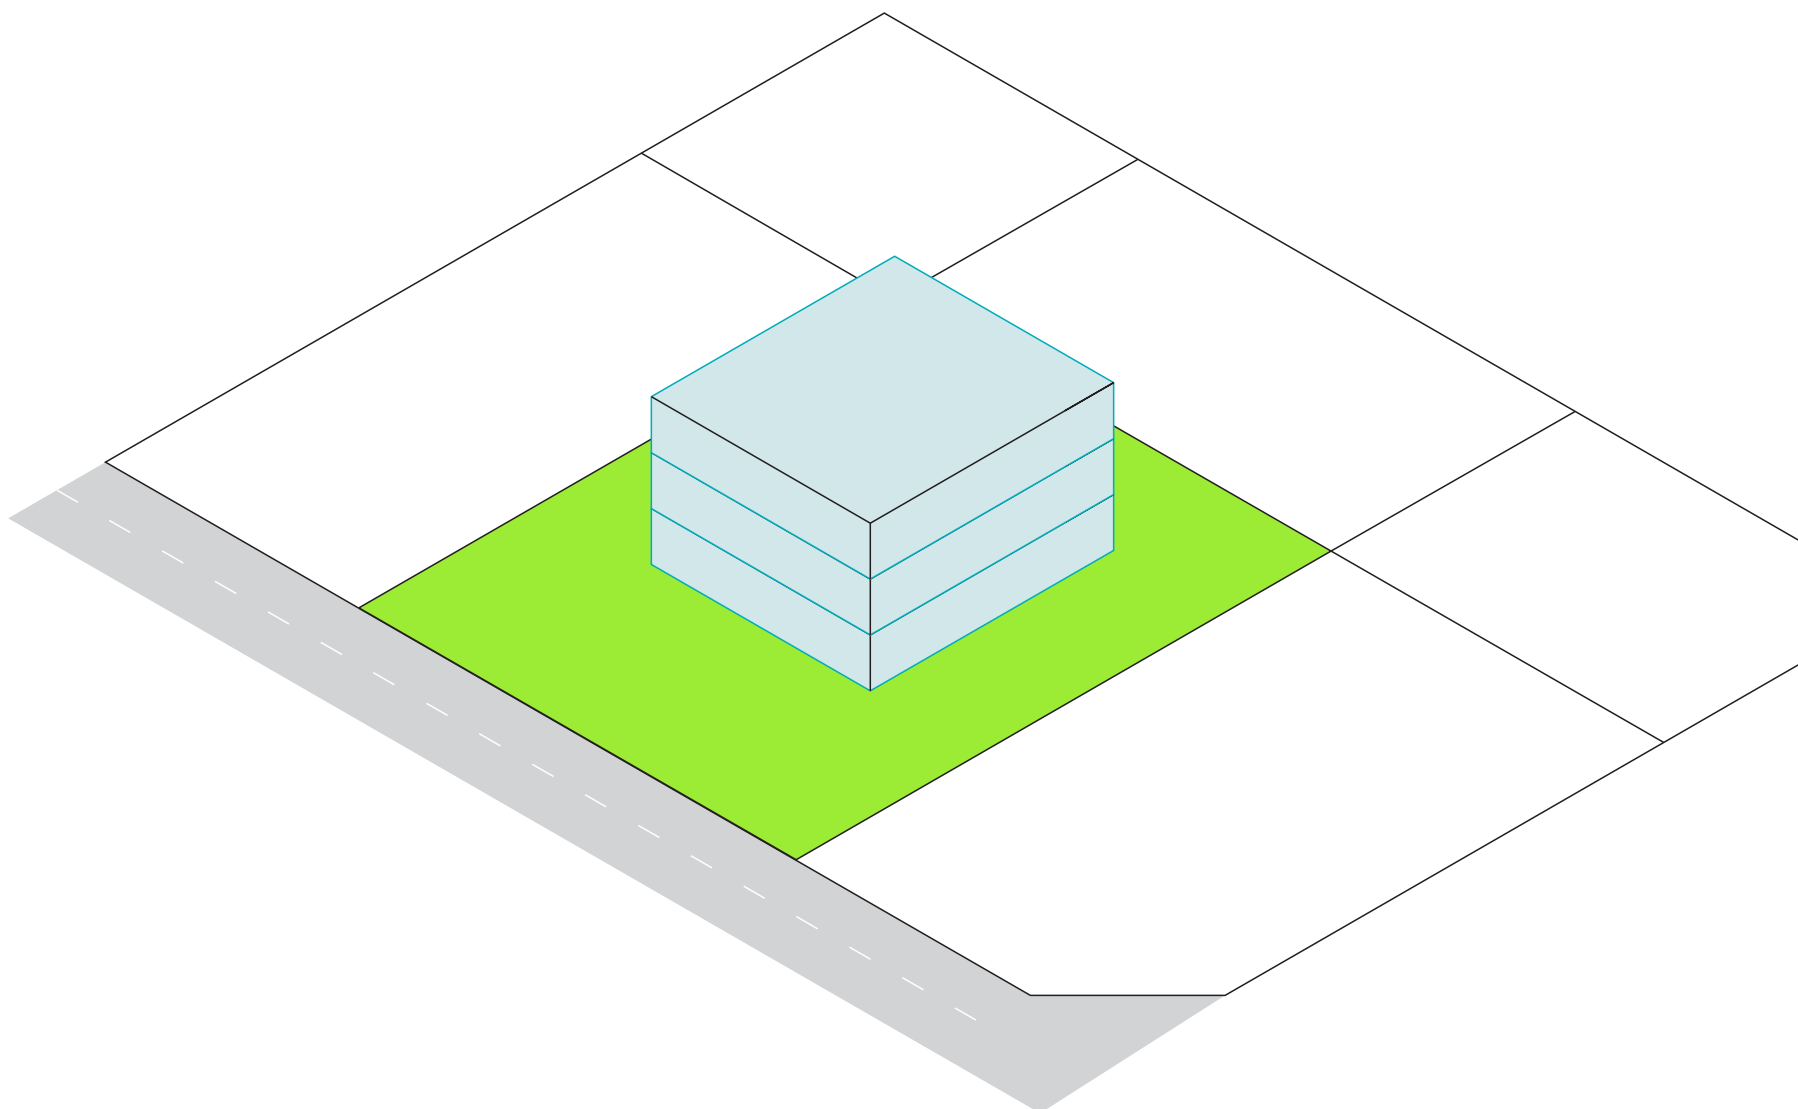

## هيئة التخطيط والتطوير العمراني

ص ب: صندوق 604  
المنامة - مملكة البحرين  
إتبدأ الردشة

80 008001 (الخط الساخن)

(+973) 17 682888 (الخط الساخن)

## روابط سريعة

من نحن

نبذة عن الهيئة

الهيكل التنظيمي

البرامج والمبادرات

دليل أرقام الهاتف

الرؤية والرسالة

أهداف الهيئة

إدارات الهيئة

الشركاء

خارطة المخطط الهيكل الاستراتيجي

لمملكة البحرين

## الشركاء

بنايات - نظام إصدار رخص البناء

وزارة الأشغال وشؤون البلديات والتخطيط

العمراني

جهاز المساحة والتسجيل العقاري

هيئة الكورباء والماء

وزارة الإسكان

وزارة الصناعة والتجارة والسياحة  
شركاء آخرون

الأخبار الصحفية  
الفعاليات  
معرض الفيديو  
استطلاعات الرأي

المخطط الهيكلي الاستراتيجي  
لمملكة البحرين  
معرض الصور  
الإصدارات  
الأسئلة الشائعة

وقت العمل  
من الأحد إلى الأربعاء: 7:00am - 2:15pm  
الخميس: 7:00am - 2:00pm

[خريطة الموقع](#)



© 2022 هيئة التخطيط والتطوير العمراني  
مملكة البحرين.

سياسة الخصوصية | الأحكام والشروط

bahrain.bh



إتبدأ الردشة