




بيانات الأرض

الخدمات الإلكترونية * / خدمة الاستفسار عن تصنيف أرض / العقار #10027127

استعلام عن تصنيف الأراضي - عقار #3262691

3262691

صورة الأقمار الصناعية

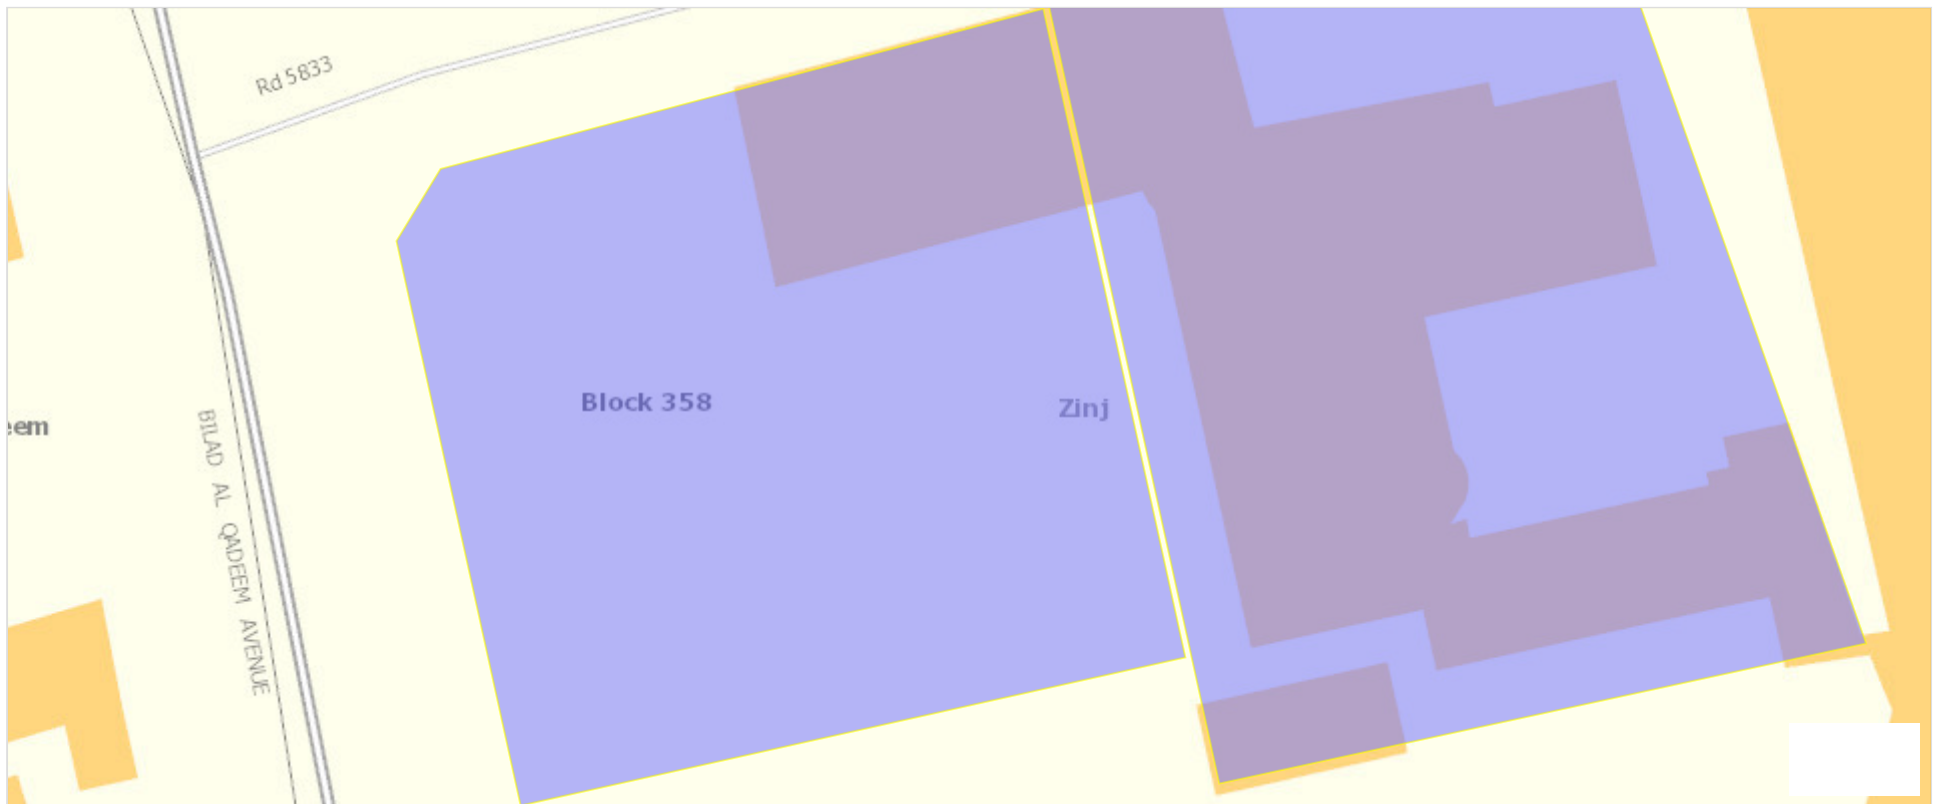

عنوان العقار

المجمع : 0358 المنطقة : الزنج المحافظة : العاصمة

الاشتراطات التنظيمية للتعمير

نبدأ المحادثة

التصنيف
RB

وصف
السكن الخاص ب


مساحة البناء
180%

عدد الطوابق
3

الارتداد الأمامي
3 متر

الارتداد الخلفي
2 متر

الارتداد الجانبي
2 متر

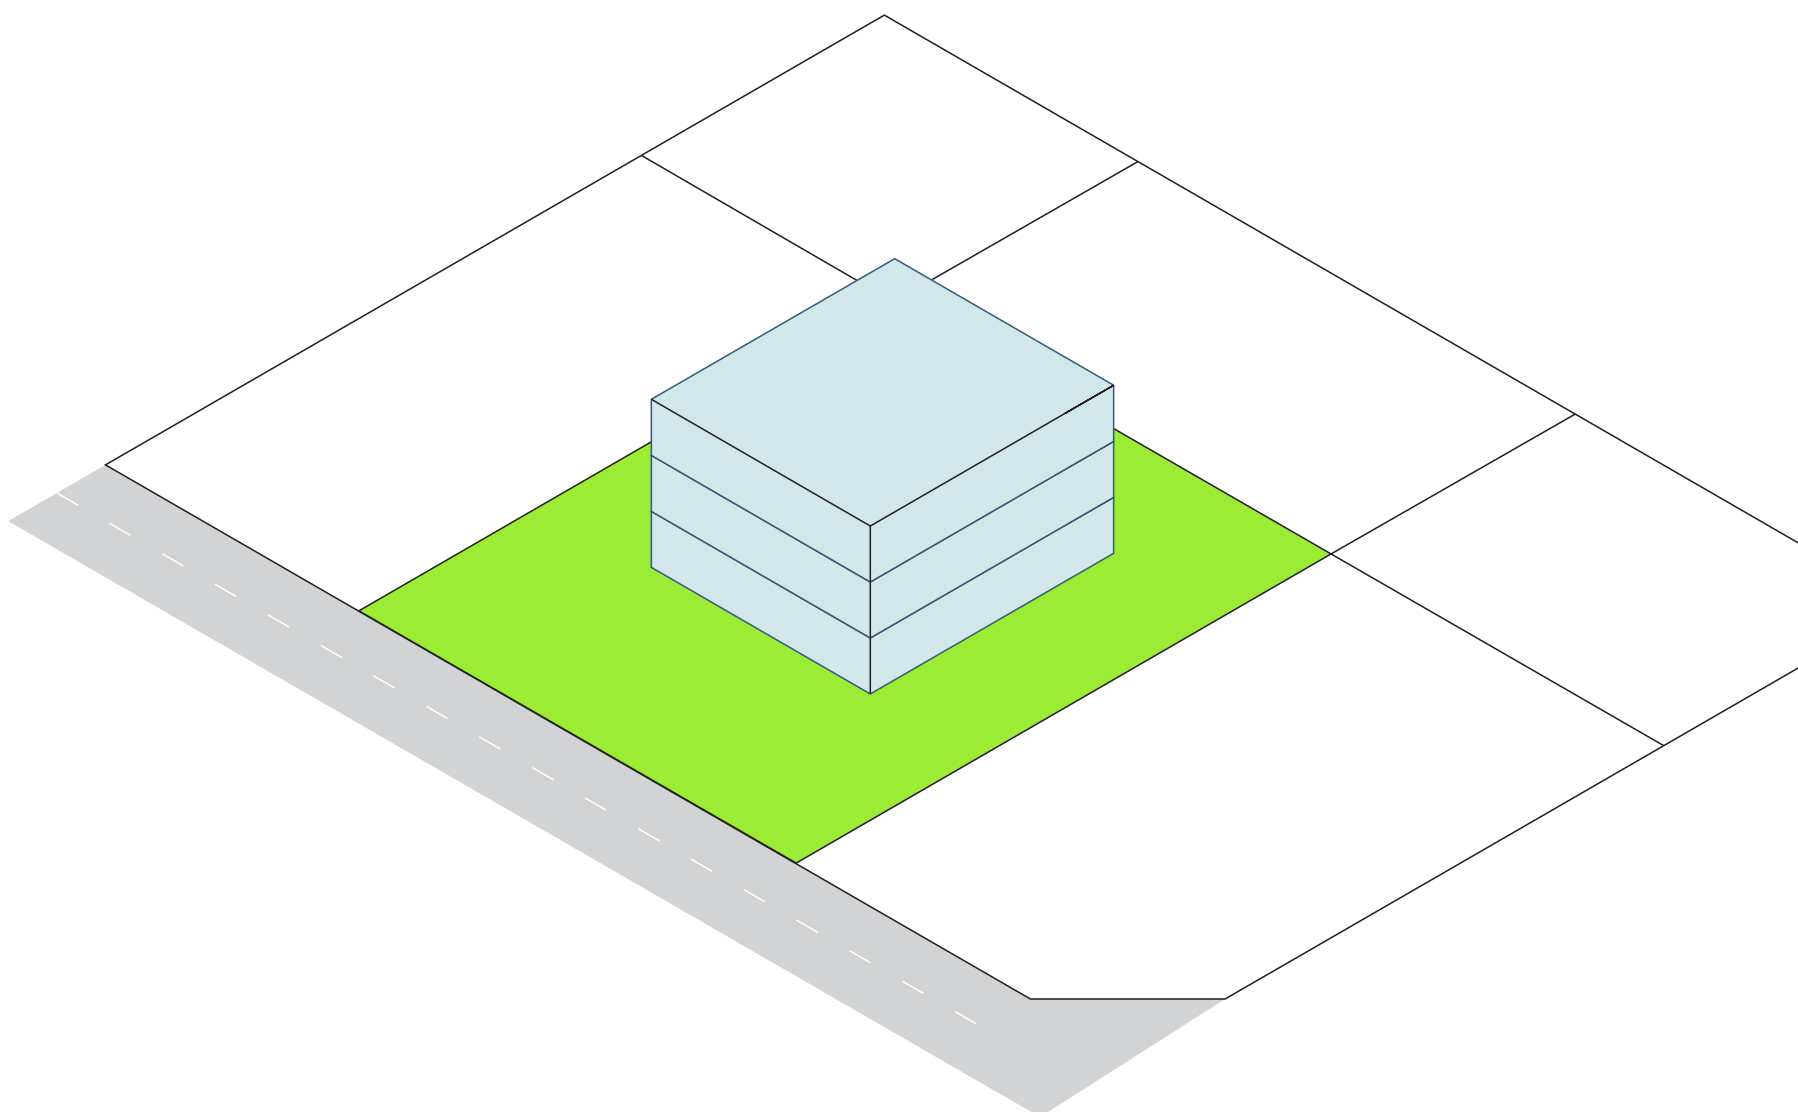

هيئة التخطيط والتطوير العمراني

ص ب: صندوق 604
المنامة - مملكة البحرين

80 008001 (الخط الساخن)

2:15pm - 7:00am (الخط الساخن) (+973) 17 682888

وقت العمل

من الأحد إلى الأربعاء: 2:15pm - 7:00am
الخميس: 2:00pm - 7:00am

روابط سريعة

من نحن

كلمة الرئيس التنفيذي

الهيكل التنظيمي

البرامج والمبادرات

دليل أرقام الهاتف

المخطط الهيكلي الاستراتيجي

لمملكة البحرين

معرض الصور

الإصدارات

الأسئلة الشائعة

الرؤية والرسالة

أهداف الهيئة

إدارات الهيئة

الشركاء

خارطة المخطط الهيكلي الاستراتيجي

لمملكة البحرين

الأخبار الصحفية

الفعاليات

معرض الفيديو

استطلاعات الرأي

الشركاء

منصة تخطيط

بنايات - نظام إصدار رخص البناء

وزارة الأشغال وشؤون البلديات والتخطيط

العمراني

جهاز المساحة والتسجيل العقاري

هيئة الكورباء والماء

وزارة الإسكان

شركاء آخرون

© 2022 هيئة التخطيط والتطوير العمراني
مملكة البحرين.
سياسة الخصوصية | الأحكام والشروط

bahrain.bh

