

UNITED ARAB EMIRATES

Government of Sharjah


Directorate of Town Planning & Survey




دولة الامارات العربية المتحدة

حكومة الشارقة

دائرة التخطيط والمساحة

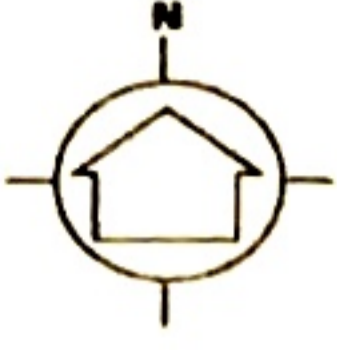

2032013000205941

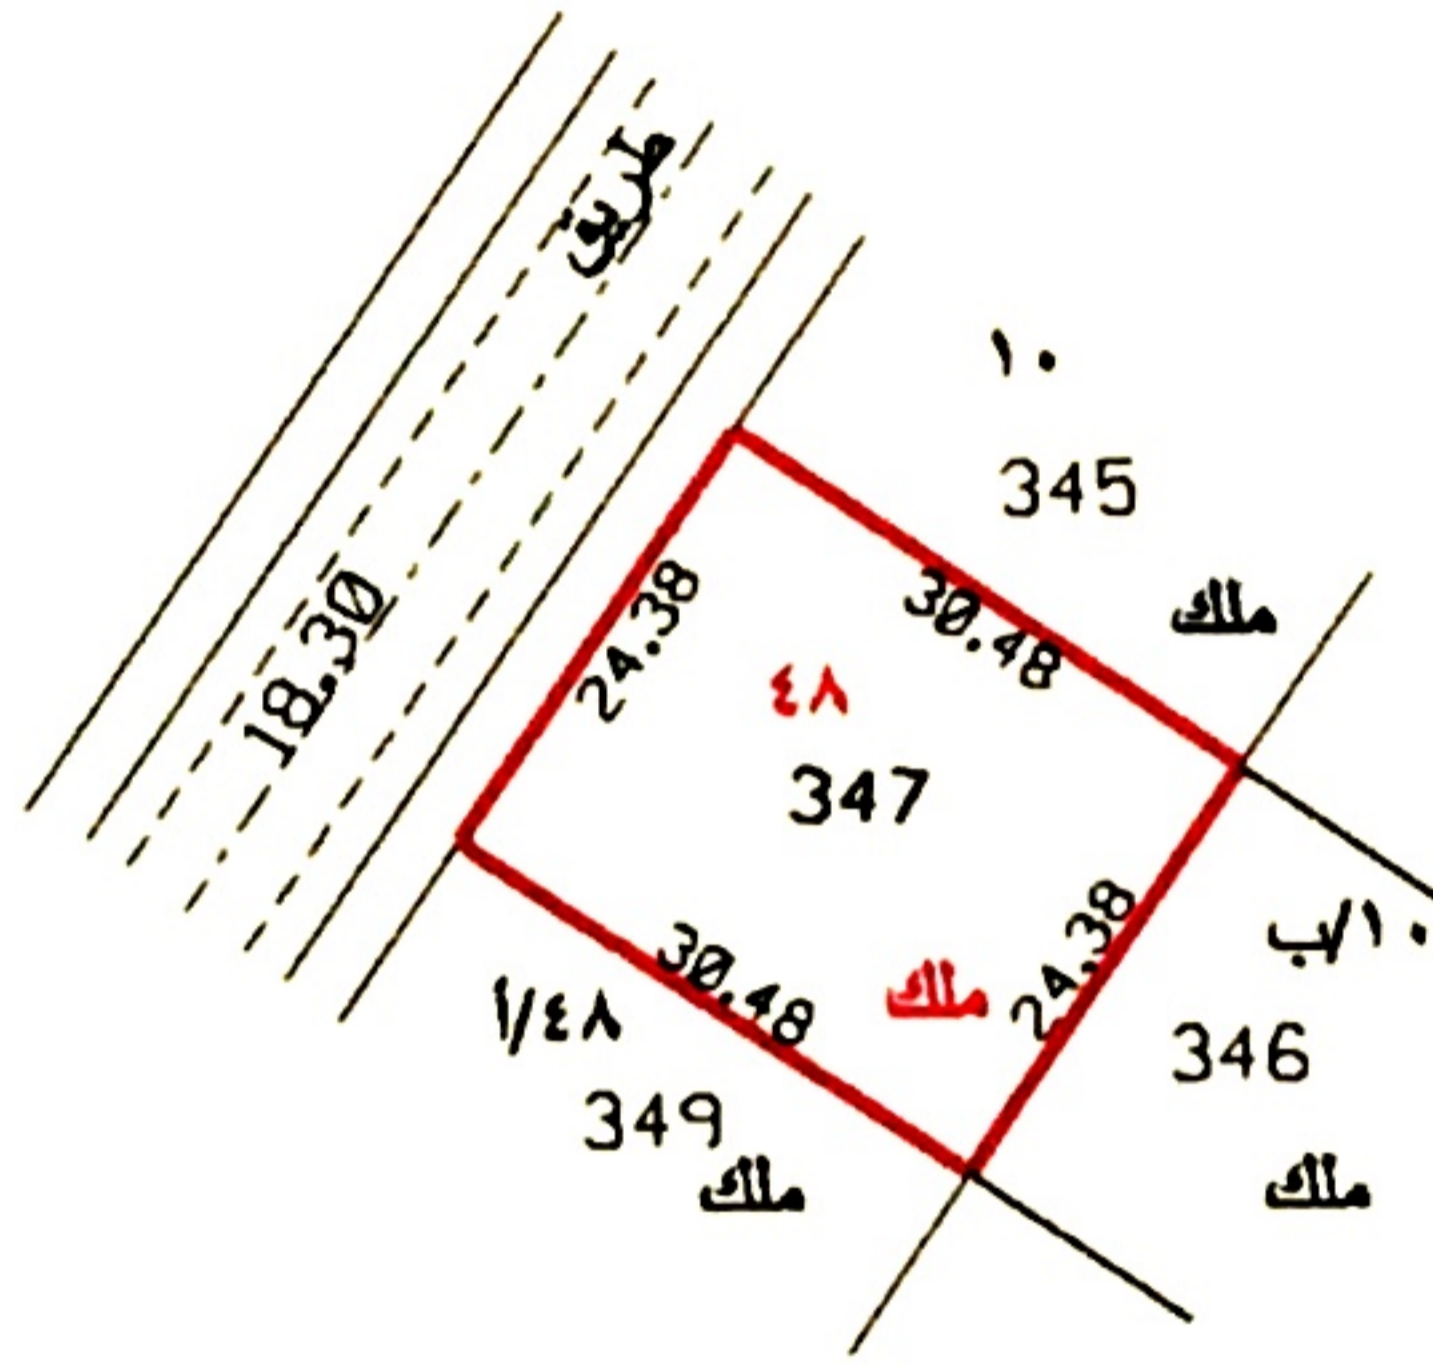

المالك Owner	رقم القطعة PLOT NO	48 ملك	منطقة AREA	الفلج / ضاحية الرقة
رئيس الدائرة DIRECTORATE CHAIRMAN	مساحة AREA OF PLOT	743.1 متر مربع SQUARE METERS	مقياس SCALE	1/1000
مدير ادارة شؤون المساحة DIRECTOR OF SURVEYING AFFAIRS	ملاحظات REMARKS	حسب السند 969-2013	رسم CAD OPERATOR	م.خ ((63))
المرجع REF.	التاريخ DATE	2013/02/11	تدقيق CHECKED By	ع.أ ((88))
	بناء Built			