

بِسْمِ اللَّهِ الرَّحْمَنِ الرَّحِيمِ  
مملكة البحرين  
وثيقة ملكية

رقم المقدمة 430/1371

رقم الوثيقة 1034/1371


مدير عام التسجيل العقاري

جهاز المساحة والتسجيل العقاري

إدارة التسجيل والمتابعة

رئيس جهاز المساحة والتسجيل العقاري

وجه تحرير هذه الوثيقة هو أن عيسى عبدالله معراج قد طلب تسجيل العقار رقم 03130809 البيت الكائن وسط المنامة الايل له بموجب الوثيقة رقم 1370/673 وبلقسمه مع اخيه حسن سنة 1371 فسجلته هذه الادارة باسم طالب التسجيل واصدرت هذه الوثيقة متضمنه ملكيته له وتبطل جميع الوثائق السابقة له يحده من الشمال شارع عقبه بن نافع ومن الشرق العقار رقم 810 ملك خاص ومن الجنوب طريق ومن الغرب العقارين رقم 808 ورقم 119 املاك خاصة ومساحته وحدوده مبينة بخارطته الملصقة بالصفحة رقم 5 من هذه الوثيقة تحرير في 25/ اغسطس 1971م ملاحظة بدل فاقد بناء على حكم المحكمة الكبرى المدنية الثانيه في الدعوى رقم 02 / 2019 / 09768 / 5 المؤرخ في 29/ يناير 2020م تحريراً في 7/ اكتوبر 2020م.

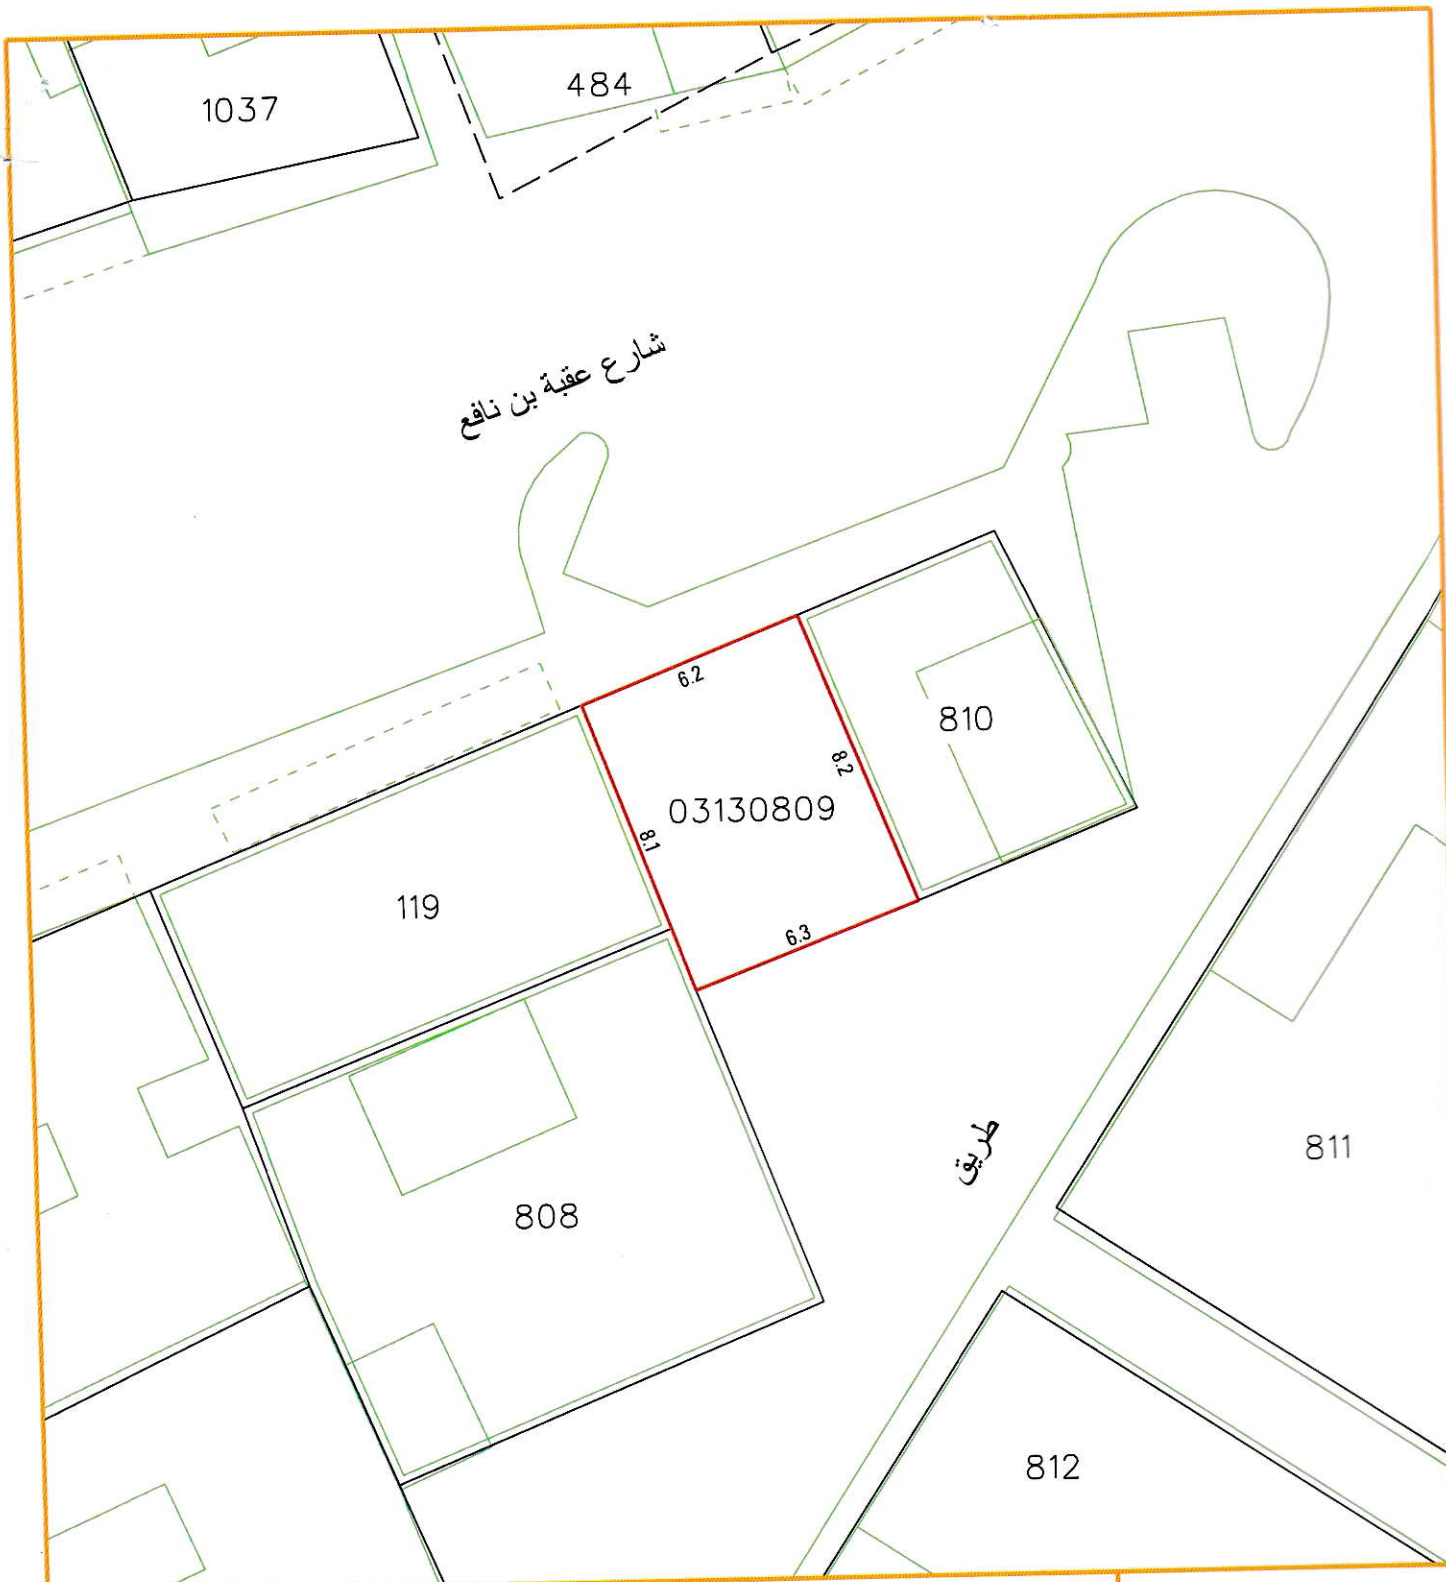


المساحة بالأمطار المربعة  
51.2

خريطة العقار موضحة حدوده باللون الأحمر وأبعاده بالأمطار

مقياس الرسم : 1:200

رقم الوثيقة : ١٣٧١ / ١٣٤٤

الموقع العام الشمال

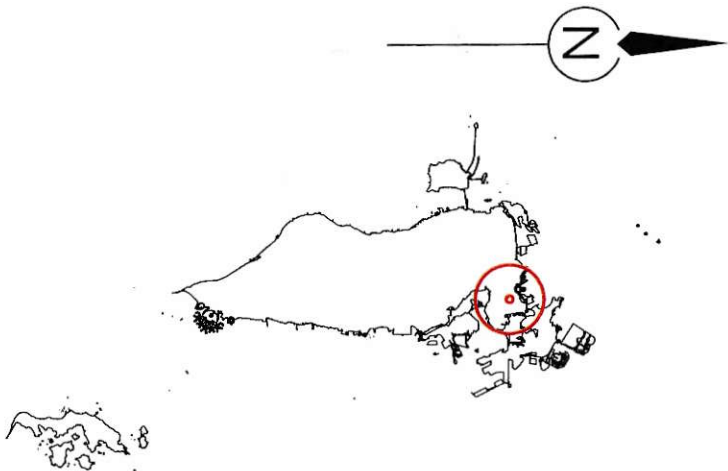

خريطة الموقع



مقياس الرسم : 1 : 10000

رقم العقار : 03130809

المنطقة : وسط المنامة

نوع العقار : بيت

رقم المقعدة : 13710430

رقم المعاملة : 202001431

رقم الخريطة : 05523B

مدير عام المساحة

يشهد جهاز المساحة والتسجيل العقاري بأن خريطة العقار الموضحة بالصفحة المقابلة والمعدة باللون الأحمر هي الصحيحة والمعتبرة في هذه الوثيقة.