


قسم الهندسة

۱۱۱

REVISED BP NO. 268 /89 d: 8/4/89

Checked

②

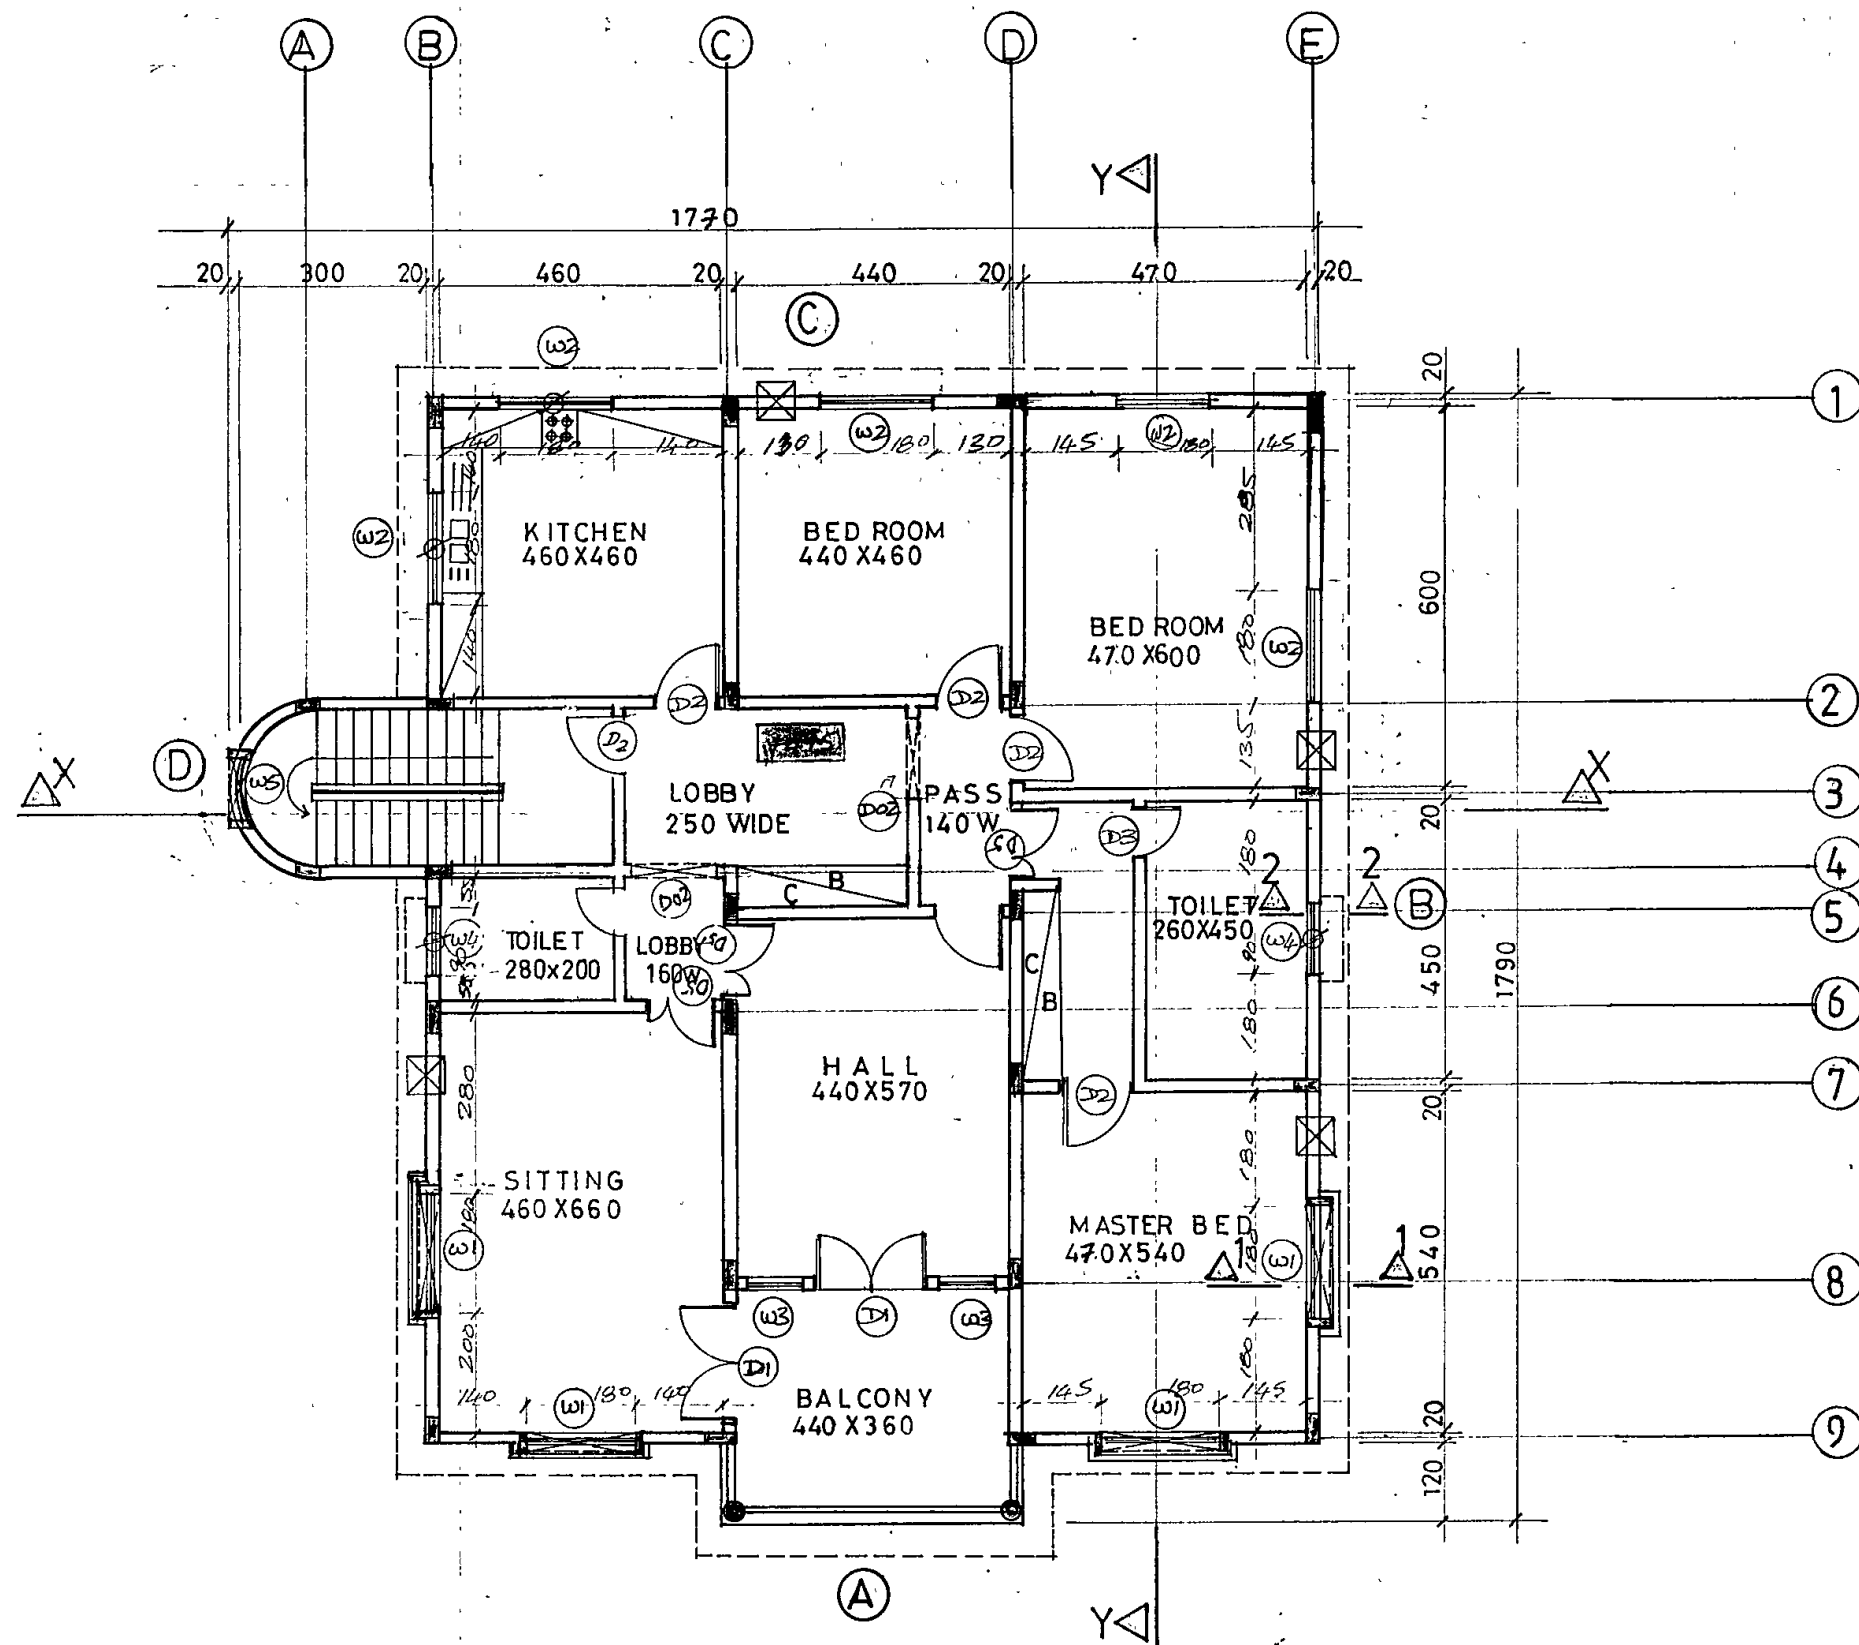


FIRST FLOOR PLAN
scale 1:100

مكتب الهندسة
القسم الهندسي

دفع من قبل
1. المهندس المعماري
2. المهندس الانشائي
3. المهندس الكهربائي
4. مهندس الجداري

تصريح بناء رقم
التاريخ

مدير البلدية
رئيس قسم الهندسة

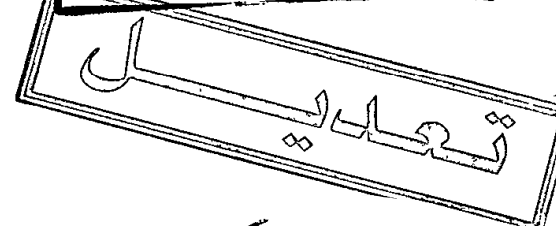

A	11/10/92	REVISED	BP NO: 208/89/B-4-ES	
No	Date	Revision		Appr

REVISIONS

DO NOT SCALE DRAWINGS FOLLOW WRITTEN DIMENSIONS.

Drawing title	
Job title	
FIRST FLOOR PLAN	
Date	SEPT 88
Scale	1:100
Drawn	Checked

NORTH	Job no	Drg no
	Block AL FALAJ P. NO: 48 MULK	3

