

وثيقة إثبات ملكية

تاريخها : 2015/10/14

رقم الوثيقة : 2015/07440

رقم الأرض : 602035108

النسبة	المساحة م ^٢	الجنسية	اسم المالك	رقم المالك
% 100.00	2,428.04	الإمارات	شركة جزيرة المرجان ذ.م.م	3000113613


أرض سكنية سياحية - خالية

نوع العقار :

موقع العقار :	الجزيرة	رقم القسيمة	رقم المعاملة	البلوك	03
المنطقة	رقم المخطط	2015 / 44604	145666	المساحة م ^٢	2,428.04


الملاحظات :

- الأرض حكومية بموجب جزء من وثيقة إثبات الملكية رقم 6479 بتاريخ 2015/08/27م.

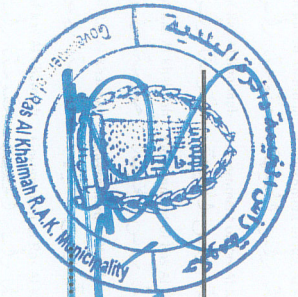

مدير عام الدائرة



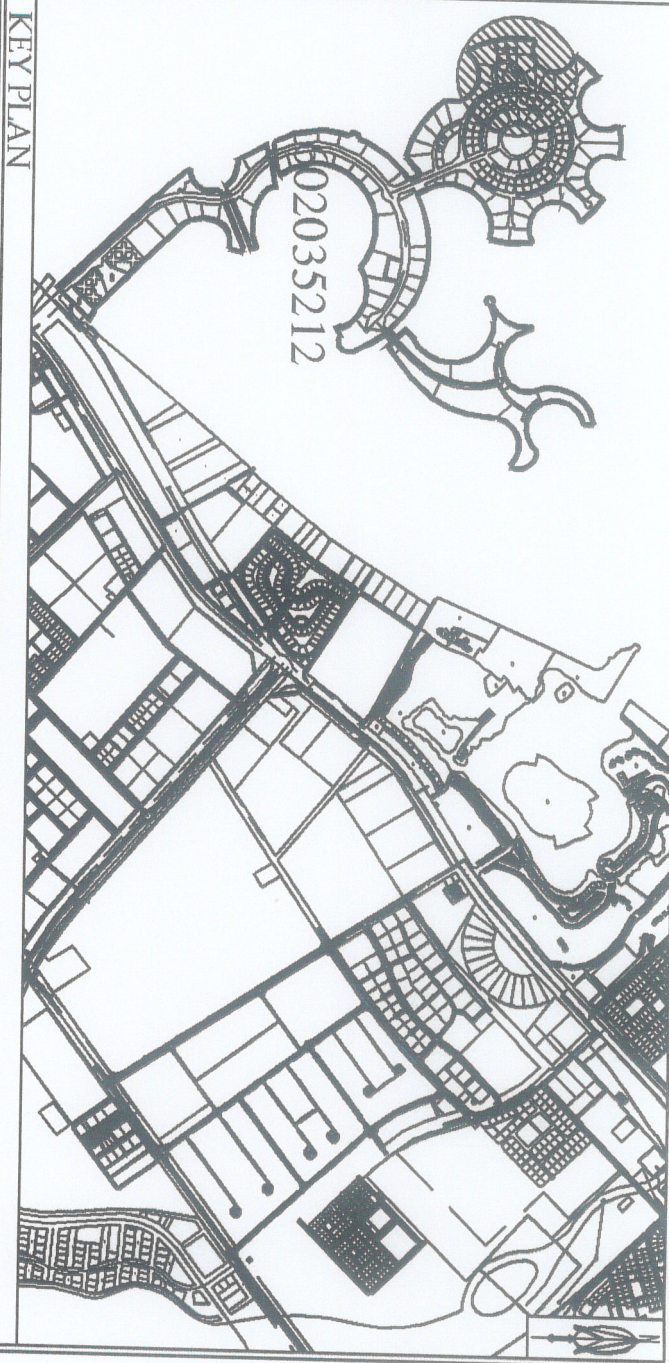

الموقع العام

المعلومات التخطيطية للقسم

رقم المنطقة:	03	رقم البوك:	5108	رقم القسيمة:	602035108
602					

الإستعمال : سكنية / سياحية

الإرتفاع :

مواقف السيارات :

مفسوب التأسيس (الإنترلوك) :

قدم () واجهة خلفية) قدم () واجهة أمامية ()

قدم () واجهة يسارية) قدم () واجهة يمينية ()

ملاحظات :

المشتملات : أرض خالية

جزء من المخطط السابق رقم 2014/41153

جزء من إثبات ملك رقم 6479/2015


مدير إدارة التخطيط والمساحة

رئيس قسم التخطيط

رئيس فرع

هذا البيع والشراء يجب مراجعته
إدارة التخطيط والمساحة
بشأن التعديلات
حتى طرأت على المخطط

602035083

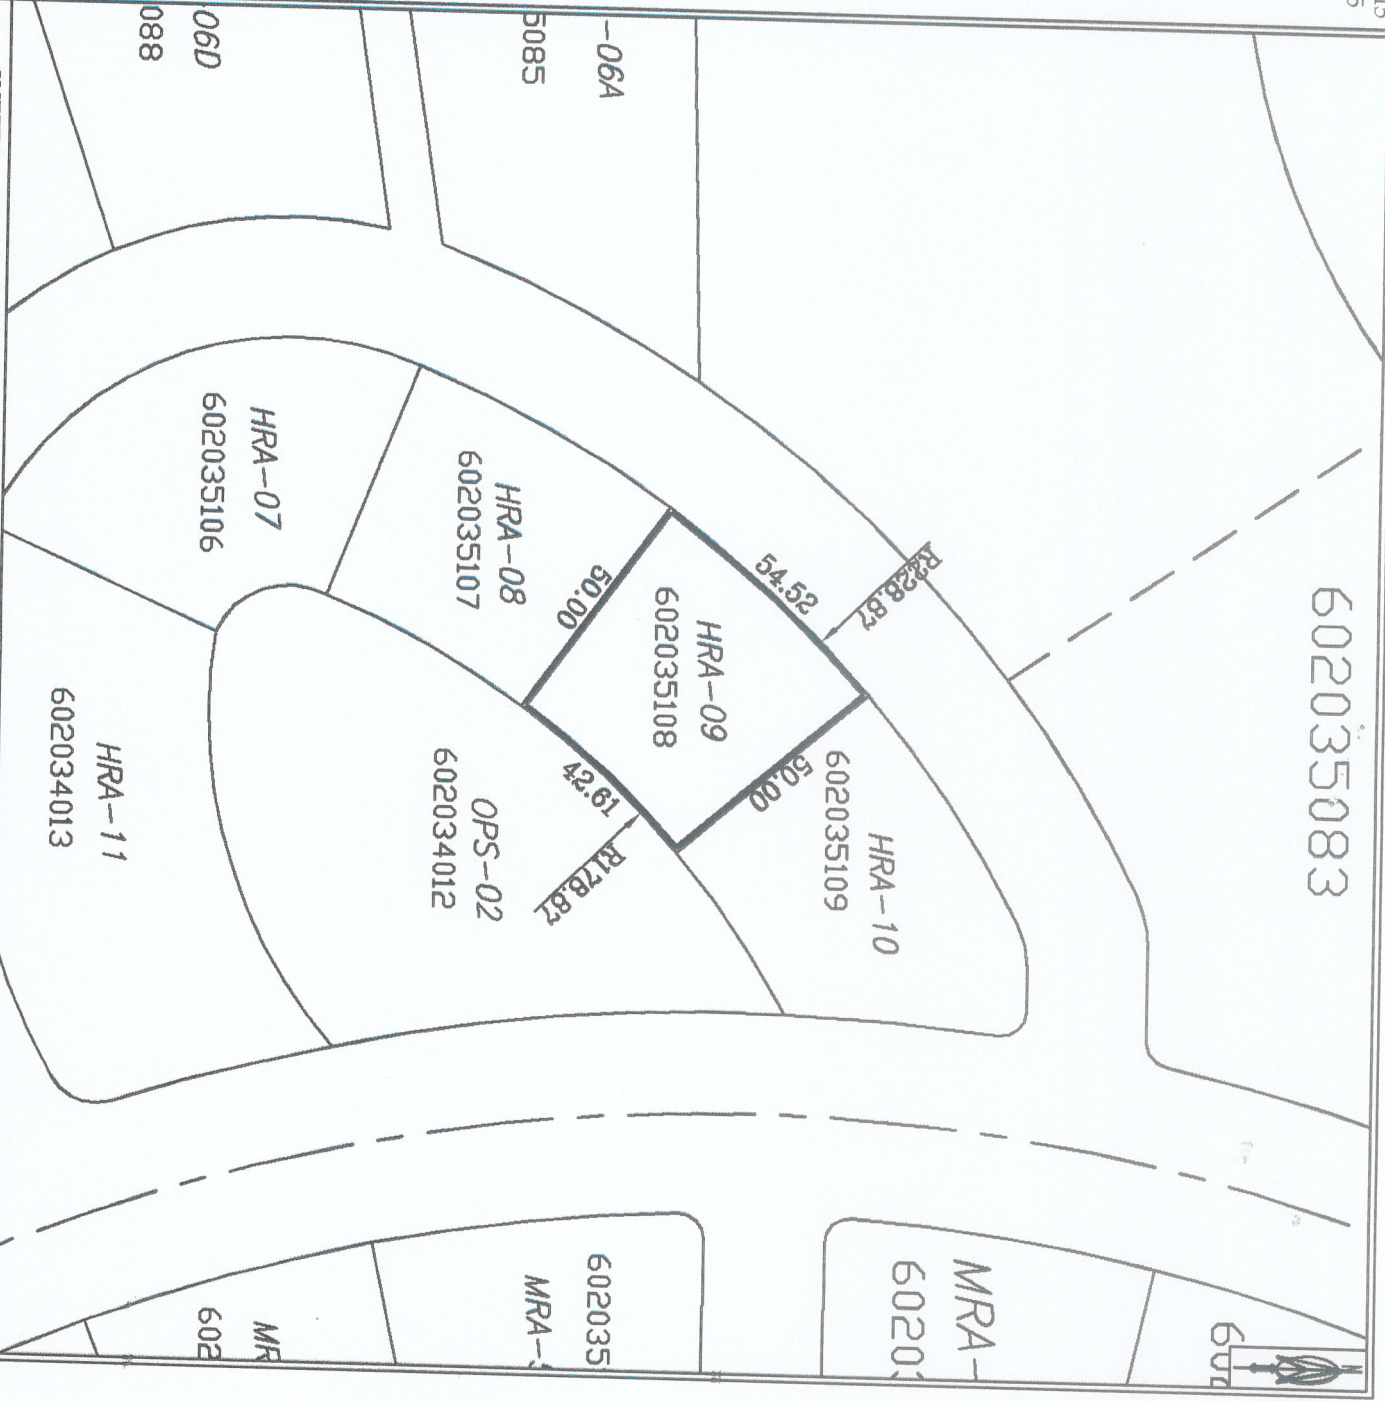

SHEET No: SEC-6 SCALE: 1: 1500 BLOCK No: ---- LOCATION: MARJAN File No.: 15022338199

الموقع التفصيلي

المالك : شركة جزيرة المرجان ذ.م.م

الجزيرة : اسم المنطقة : 44604-9/3/2015 رقم / تاريخ المخطط :


2428.04 المساحة الكلية : 1:1500 مقياس الرسم :

26135 المساحة المفردة : MANSOOR الاربع : المساح :

رقم الترخيص : المساحة الكلية : رئيس قسم المساحة :

التاريخ : المساحة الكلية : رئيس قسم المساحة :

التاريخ : المساحة الكلية : رئيس قسم المساحة :

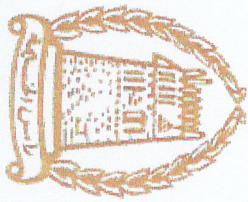

مكونة رئيس المنطقة
دائرة البلدية
إدارة التخطيط والمساحة