حكومة عجمان
Government of Ajman

دائرة البلدية والتخطيط
Municipality & Planning Department

رقم النموذج PS-2-F1
رقم النموذج PS-2-F1

قطاع الشؤون الهندسية
إدارة التخطيط والمساحة

Engineering Affairs Sector
Planning & Survey Dept.

مخطط موقع أرض
Plot Affection Plan

الموقع العام
General Location

حدود الحي
Neighborhood location

تحديد موقع الأرض
Plot Demarcation

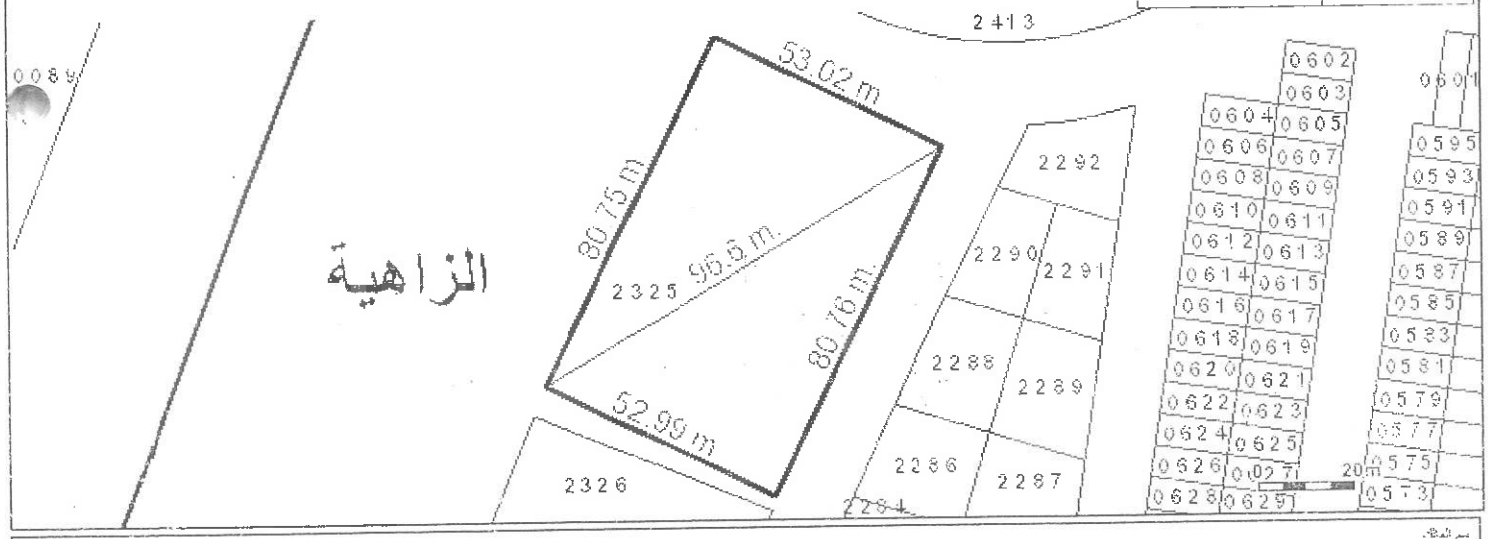

اسم المالك
Owner Name

Parcel ID الرقم المرجعي	Plot القطعة	District الحي	Sector القطاع	City المدينة
106422325	2325	الزاهية Zahya	القطاع الشرقي Eastern Sector	عجمان Ajman

Setback الارتداد							
شمال N	شارع St	0	غرب W	شارع St	0	جنوب S	شارع St
شرق E	سكة Sikka	1.5					

Land Use الاستعمال الرئيسي	Sub Land Use الاستعمال الفرعي
سكني Residential	سكني تجاري Commercial Residential

Title deed رقم السند	Ownership نوع الملكية	Area (m²) المساحة(م²)	Height الارتفاع
106422325	Owned by ملك بالشراء Purchase	sq.m 4280.109	ارضي + أربعة Ground + Four

Remarks ملاحظات	Prepared by	Date
الكسرة 3.00متر B+ G+4 +HC	Khadija Abdelhafeed Abdo Saeed 17/08/2017 01:33:00 م	8/17/2017 1:32:36 PM

- الالتزام بتوفير مواقف للمركبات حسب النظم واللوائح المعمول بها لدى دائرة البلدية والتخطيط – عجمان
- الالتزام بوضع غرف التفتيش والامتصاص داخل حدود الارض
- تعد هذه الوثيقة مستند رسمي صادر من دائرة البلدية والتخطيط صالحة لمدة سنة واحدة من تاريخ الاصدار

مدير عام دائرة البلدية والتخطيط – عجمان
General Director of Ajman Municipality & Planning Department

مدير إدارة التخطيط والمساحة
Director of Planning & Survey Department